


FACADE MOD SØ

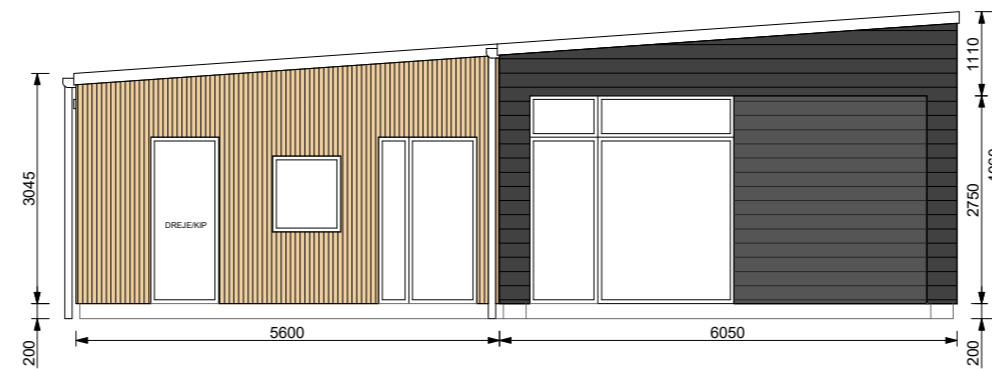

FACADE MOD NV

NOTE: TEGNINGEN KAN IKKE PÅREGNES AT VÆRE MÅLFAST.
 TEGNING ER UDFØRT PÅ GRUNDLAG AF TILGÆNGELIGT TEGNINGSMATERIALE.
 MÅLSÆTNING ER I ANGIVET I MM. ALLE MÅL SKAL KONTROLLERES PÅ STEDET.

PROJEKT: KARL GJELLERUPS ALLÉ 13 - SØBORG

TEGN. NR.: G-9.0

BYGHERRE: BITTEN OG CHRISTIAN

TEGNING: FACADER SØ + NV

MÅLESTOK: 1:100 VED PRINT PÅ A3

DATO: 23.11.2020

m75
 ARKITEKTUR & DESIGN
 T +45 28 51 59 15
 M morten@m75.dk