



Facadetegninger – tilbygning til hus
Skovdiget 179, 2880 Bagsværd
Maktrikel nr. 8bh BAGSVÆRD

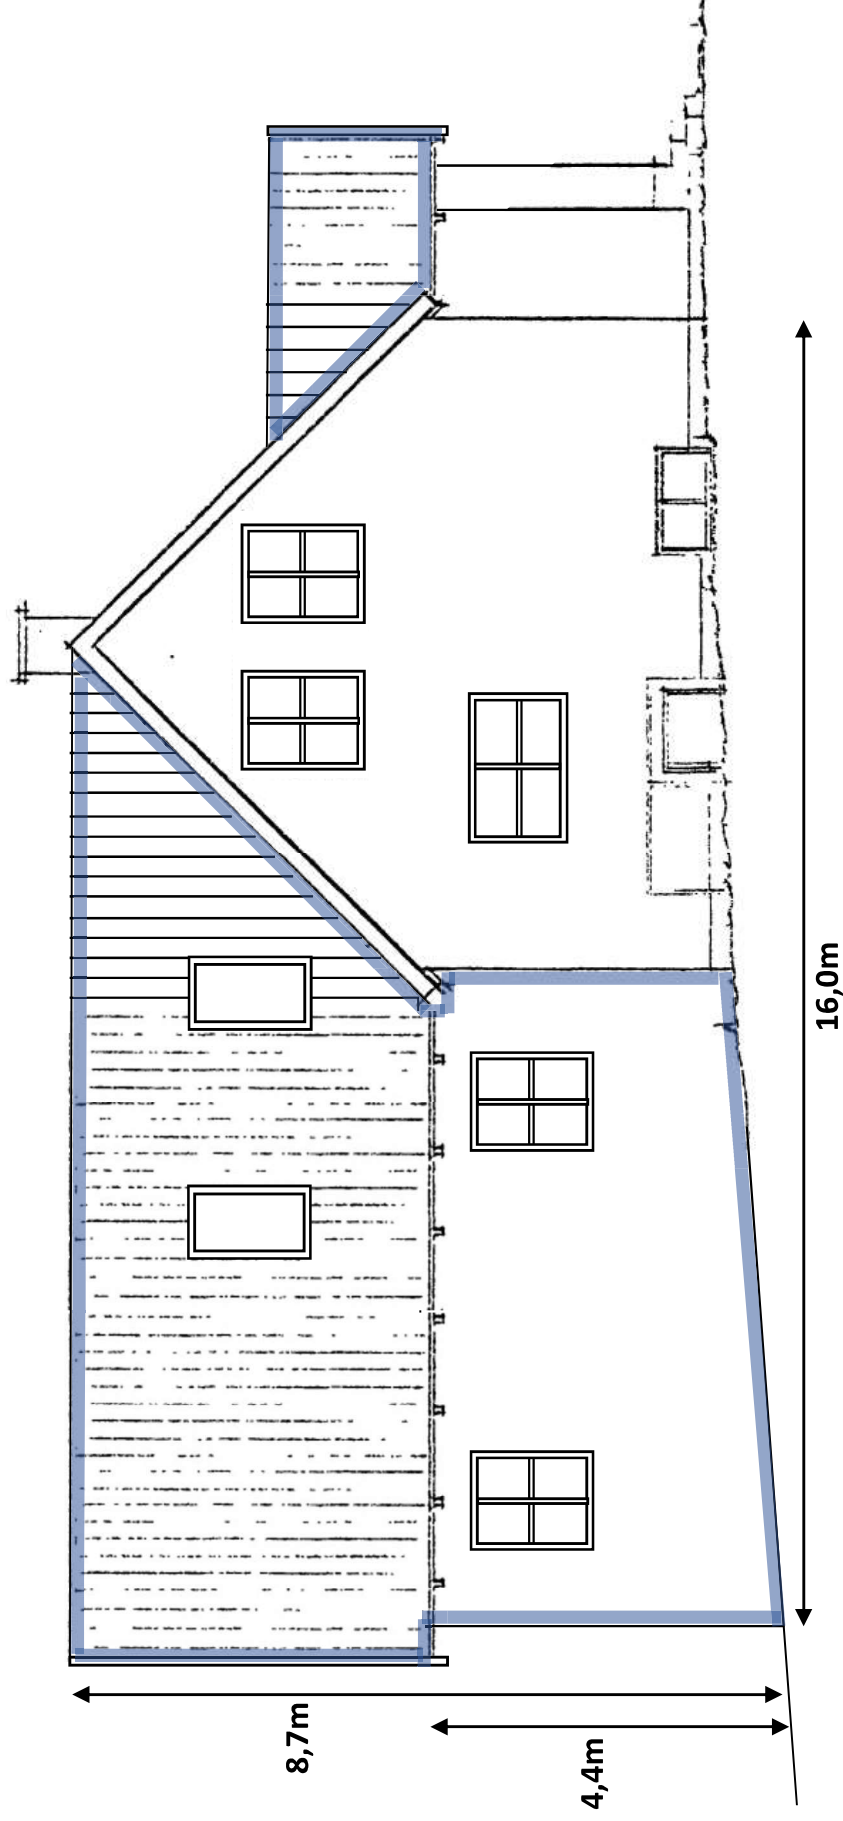


Facade mod øst efter tilbygning syd og ændring af tag mod nord
Tag af teglsten og væg af pudsede letbeton

Målestok 1:100

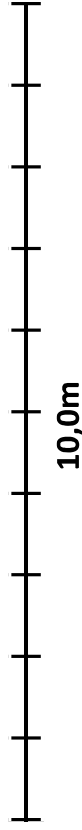


Facadetegninger – tilbygning til hus
Skovdiget 179, 2880 Bagsværd
Maktrikel nr. 8bh BAGSVÆRD

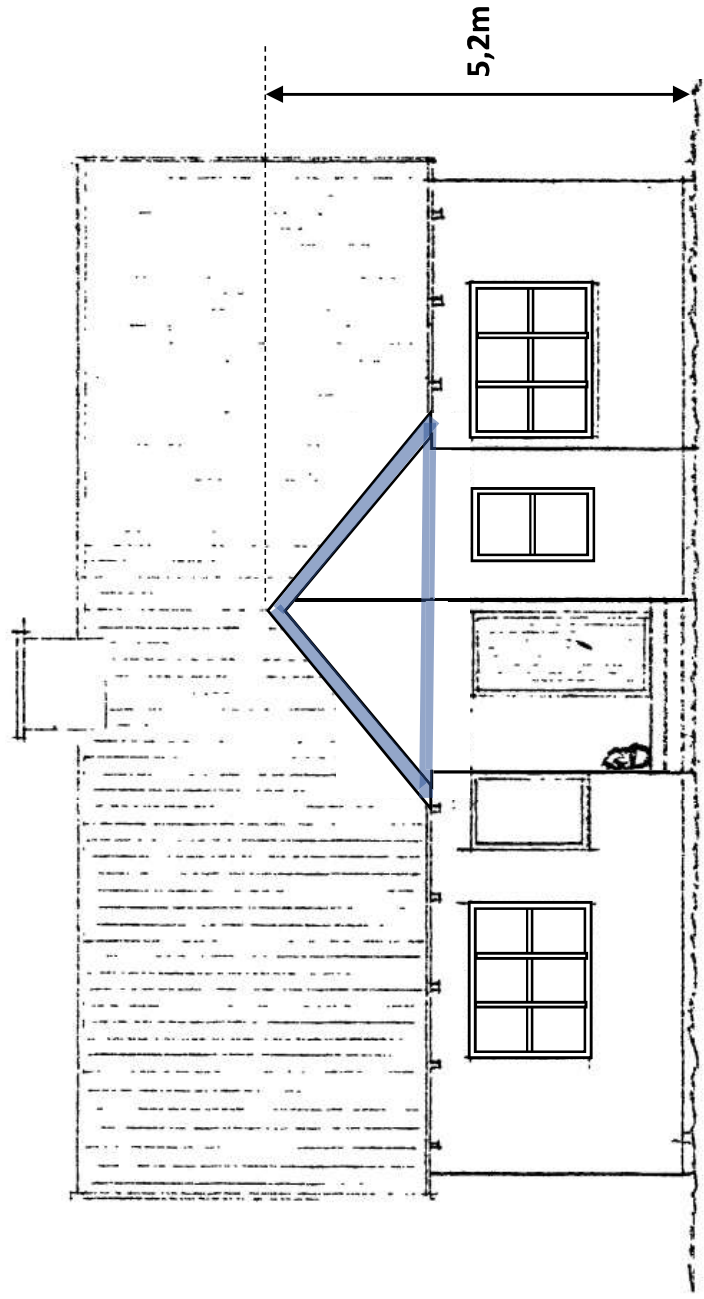


Facade mod nord efter ændring af tag på indgang
Tag af teglsten og væg af pudsede letbeton

Målestok 1:100

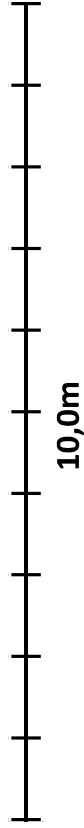


Facadetegninger – tilbygning til hus
Skovdiget 179, 2880 Bagsværd
Maktrikel nr. 8bh BAGSVÆRD

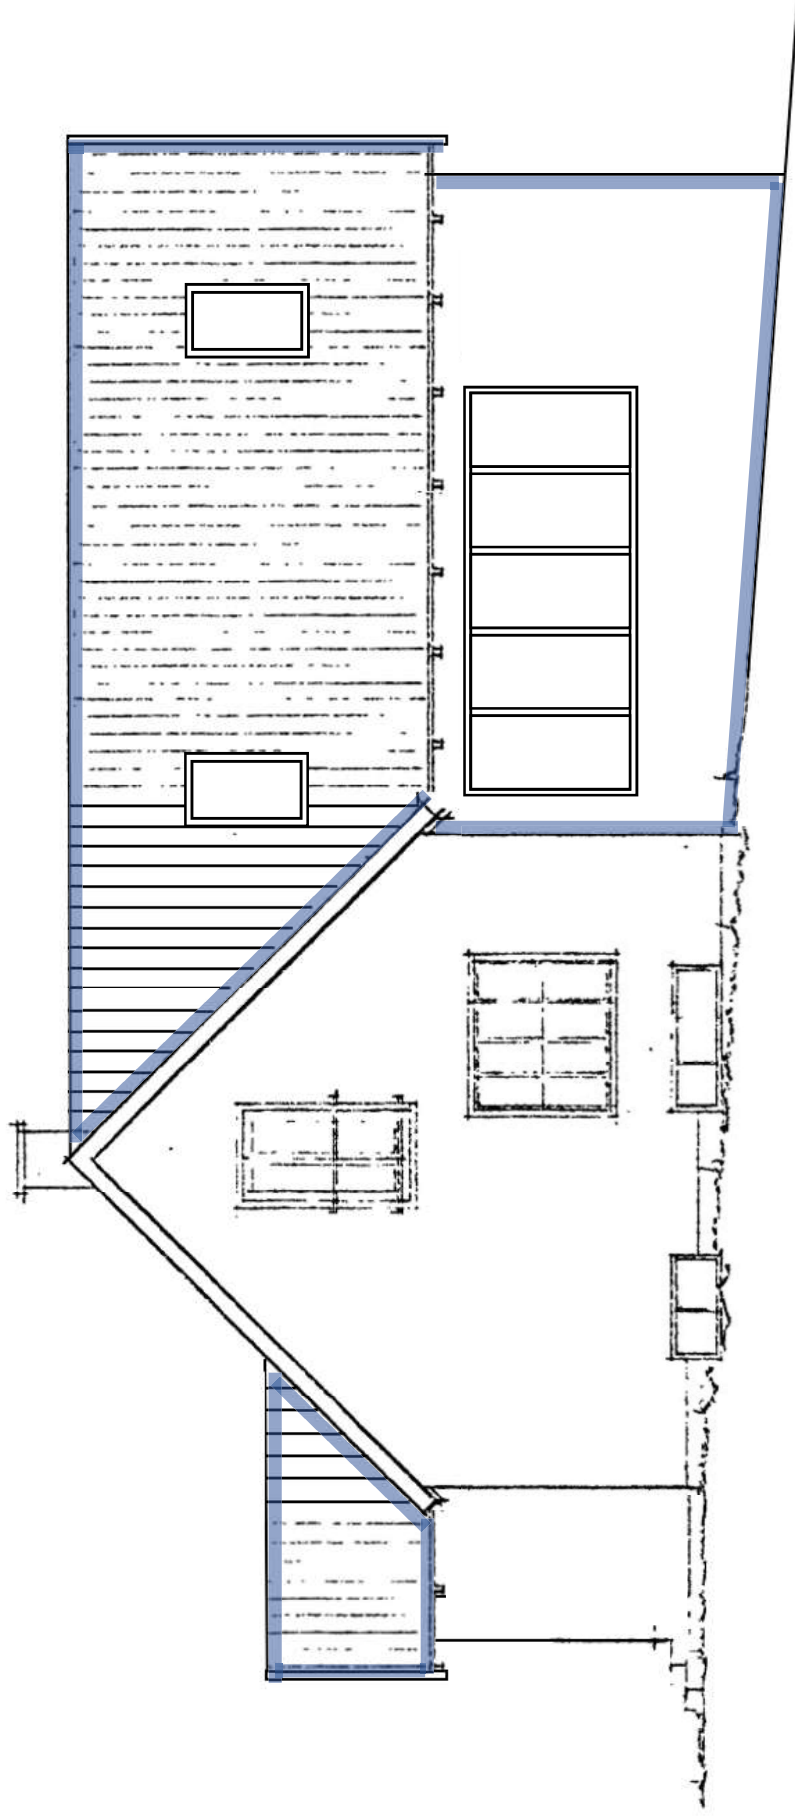

Facade mod vest efter tilbygning syd og ændring af tag mod nord
Tag af teglsten og væg af pudsede letbeton

Målestok 1:100

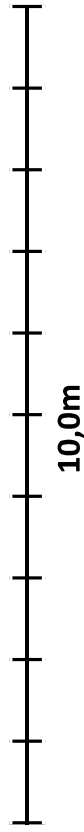

Facadetegninger – tilbygning til hus
Skovdiget 179, 2880 Bagsværd
Maktrikel nr. 8bh BAGSVÆRD



Facade mod syd efter tilbygning
Tag af teglsten og væg af pudsede letbeton

Målestok 1:100

