


FACADE MOD SV

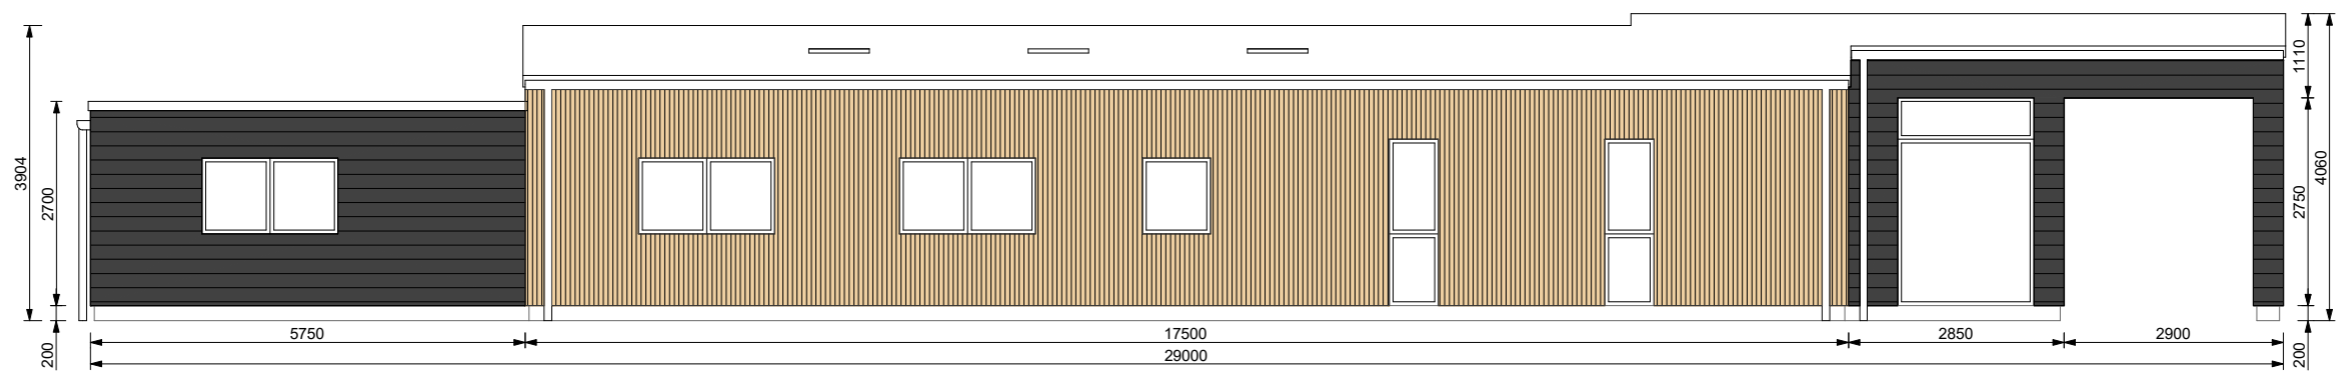

FACADE MOD NØ

NOTE: TEGNINGEN KAN IKKE PÅREGNES AT VÆRE MÅLFAST.
 TEGNING ER UDFØRT PÅ GRUNDLAG AF TILGÆNGELIGT TEGNINGSMATERIALE.
 MÅLSÆTNING ER I ANGIVET I MM. ALLE MÅL SKAL KONTROLLERES PÅ STEDET.

PROJEKT: KARL GJELLERUPS ALLÉ 13 - SØBORG
 BYGHERRE: BITTEN OG CHRISTIAN
 TEGNING: FACADER SV + NØ
 MÅLESTOK: 1:100 VED PRINT PÅ A3
 DATO: 23.11.2020

TEGN. NR.: G-8.0

m75
 ARKITEKTUR & DESIGN
 T +45 28 51 59 15
 M morten@m75.dk