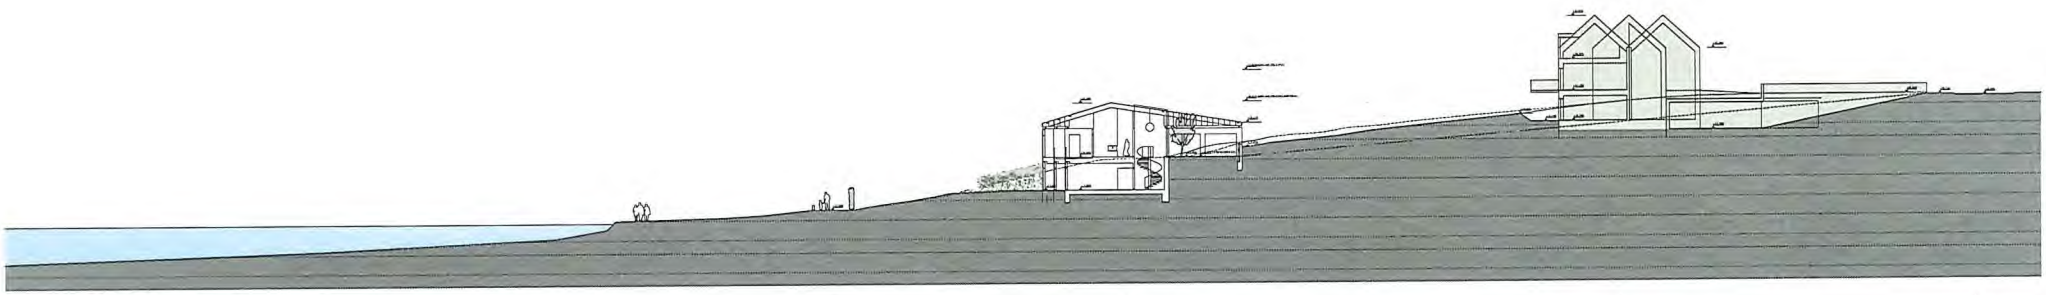

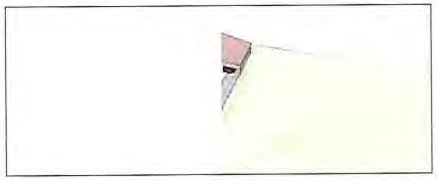

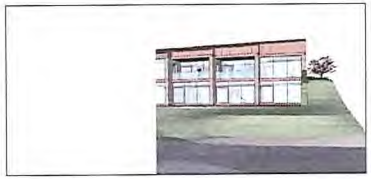

Kongshvilebakken 40
matrikel 13ih
(projekt - ny villa)

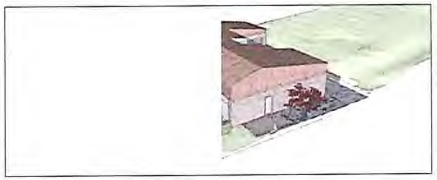

Kongshvilebakken 38
matrikel 13K
('bagbo')

Kongshvilebakken 34
matrikel 13K
('naba')

GENERELLE NOTER:
01. Alle mål er vejledende og kontrolleres på stedet af udførende entreprenør.
02. Endeligt ansvar for detaljer og byggetekniske opbygninger påhviler udførende entreprenør.
03. Alle koter er angivet i DVR90. Viste kotekurver er pr. 25cm.
04. For alle arbejder med bærende konstruktioner og tekniske installationer, herunder arbejder i jord (kloak), henvises til ingeniør projekt.
05. For alle arbejder med landskab, henvises til landskabsprojekt

REV:	ÆNDRING:	SIGN	GODK.	DATO
B	-			
A	hække / klatreplaner på støttemure			

Myndighedsprojekt
Kongshvilebakken 40, 2800 Kgs. Lyngby, Matrikel 13ih, Bagsværd

BYGHERRE / KLIENT: Fam. Jørgensen
Hjortekærbakken 15, 2800 Kgs. Lyngby

EMNE: NY VILLA,
LANDSKABSSNIT_BYGNINGSHØJDER_ETAGER
(NÆROMRÅDE)

PROJEKT. NR.: 021-101
TEGN. NUMMER.: TA_3.03
REVISION: A

MÅL: 1:250 (A1) / 1:500 (A3) SIGN: tk KONTROL: kb DATO: 02-03-2021

Arkitekt: bang korsnes arkitekter - trongårdsvej 67, DK-2800 Kgs. Lyngby
(e) +45 2215 8581 / e-mail: bang.korsnes@gmail.com
☐ Land.Ark: ann bech söderberg - esthervej 19 B, 1, tv., DK-2800 Holte
(e) +45 2483 5423 / e-mail: a_soderberg@hotmail.com
☐ Ingeniør: Fjerring Rådgivende Ingeniører A/S - Kongsledvej 4, 4200 Slagelse
(e) +45 3078 7229 / e-mail: tj@fjerring.dk

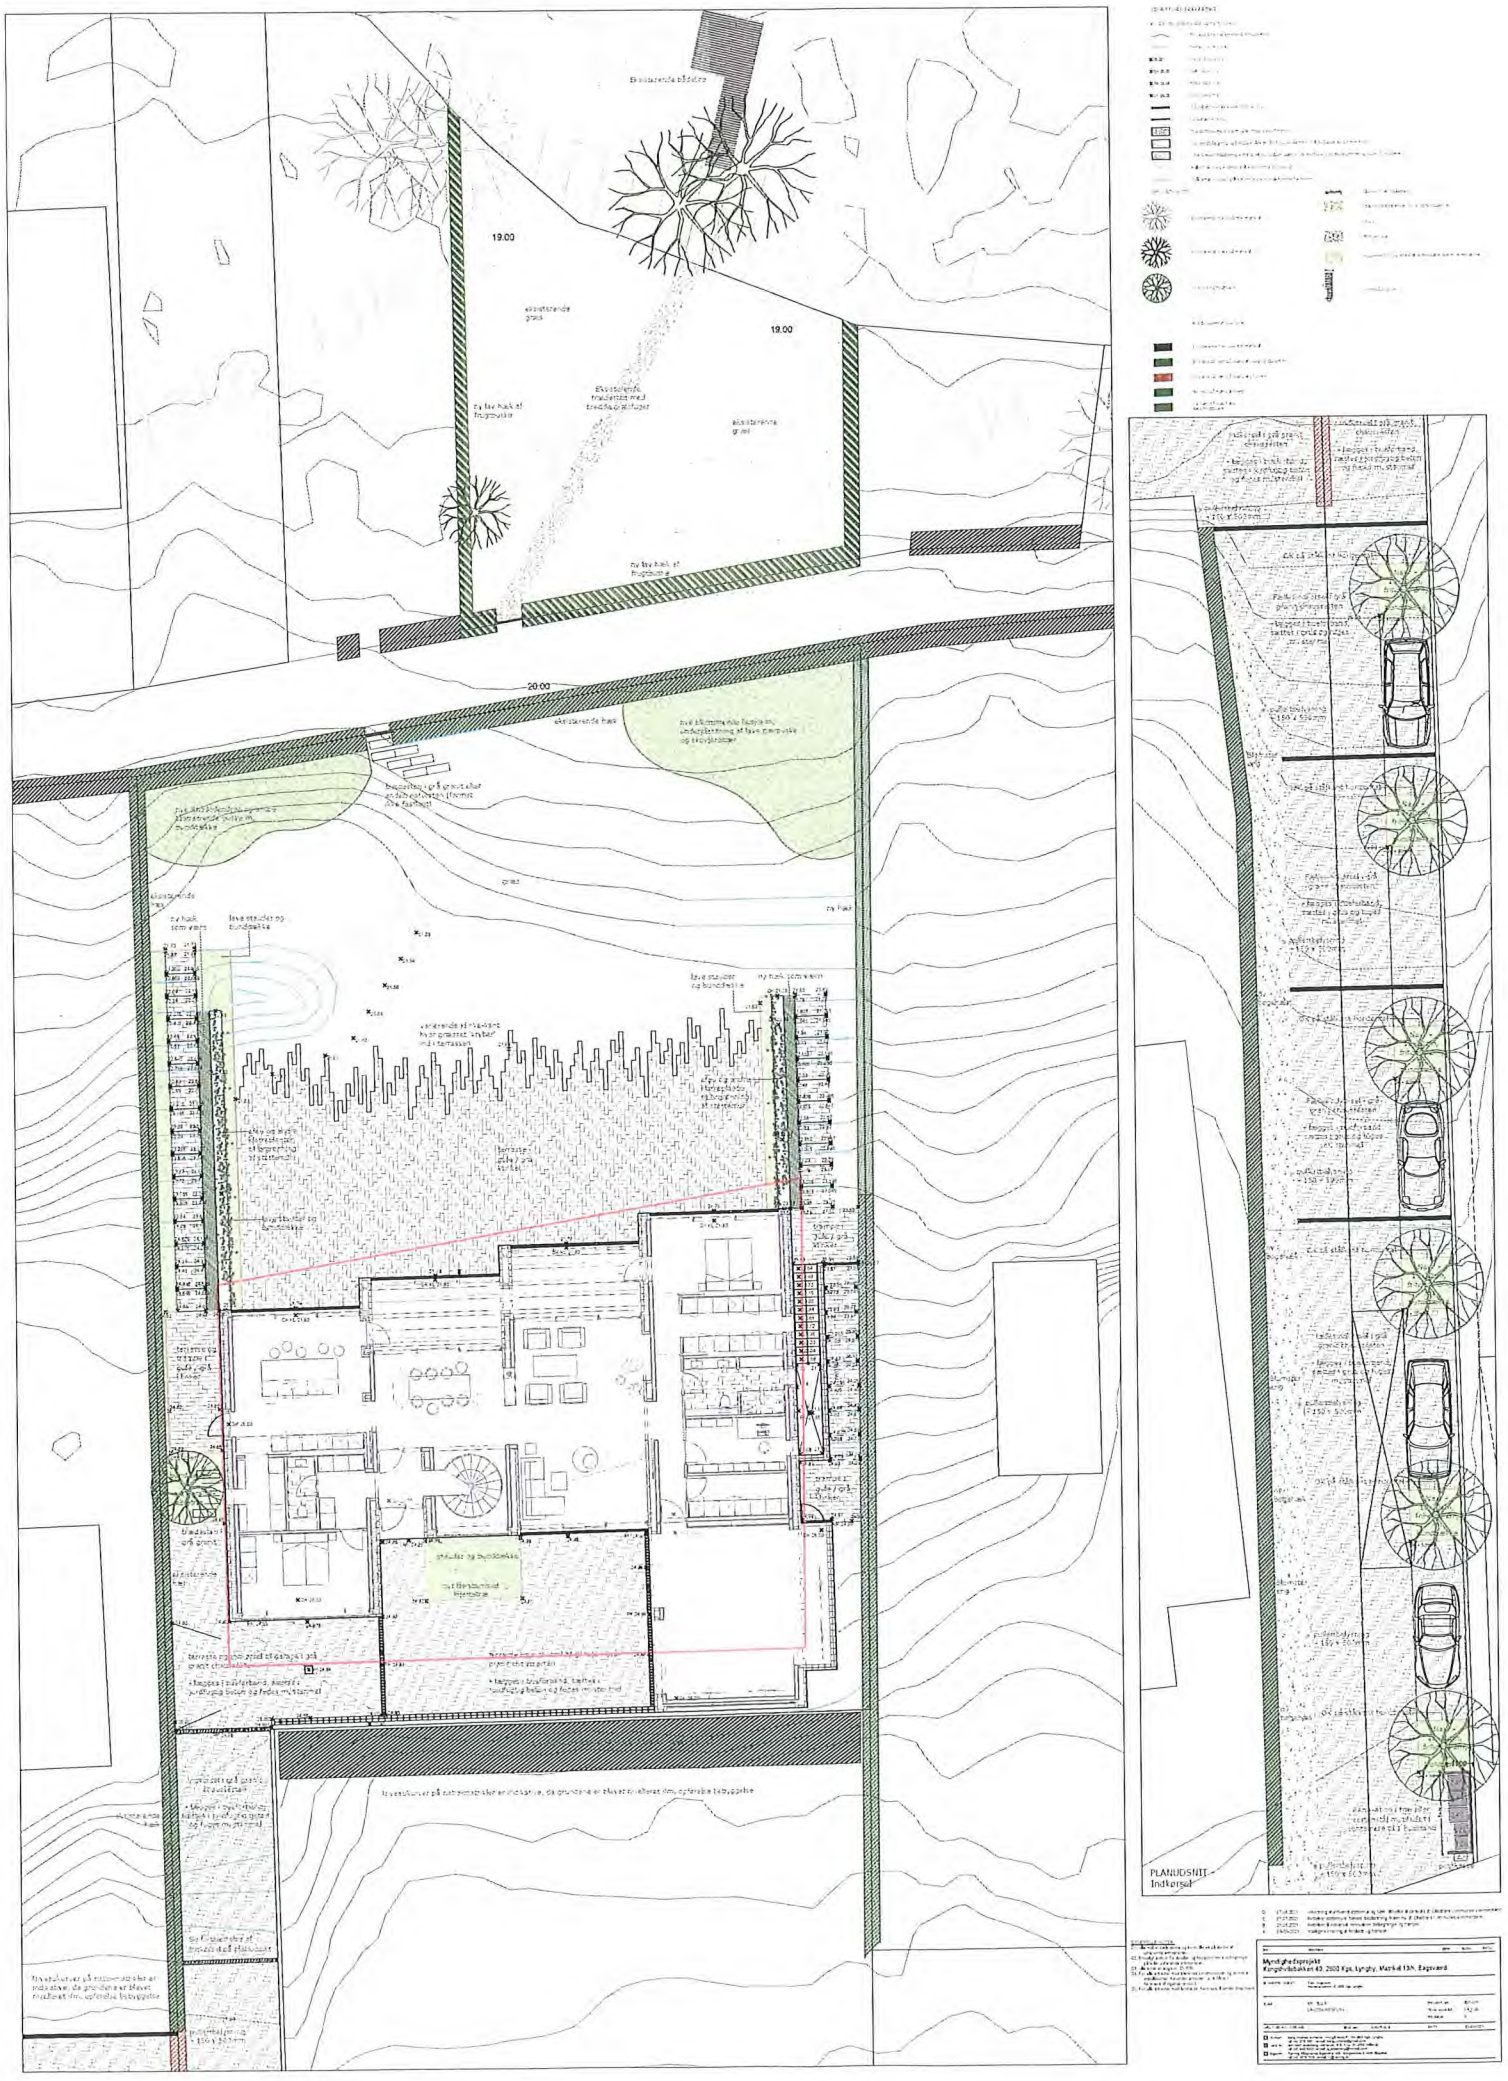
19.00
19.00
20.00
PLANUDSNIT -
Indkørsel

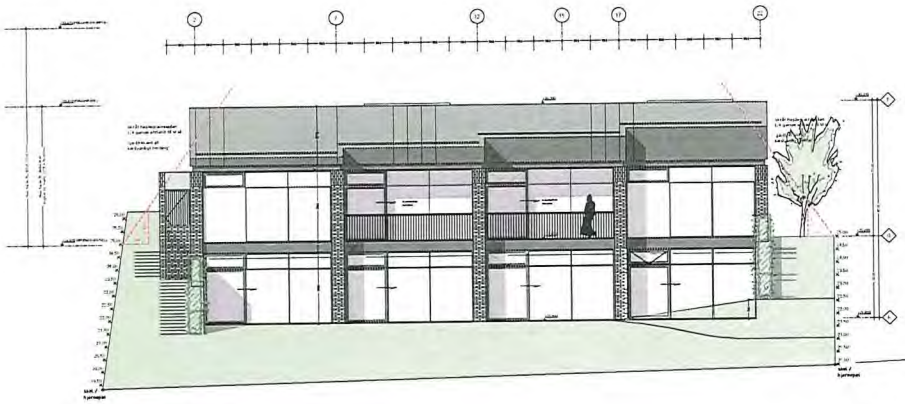

Facade mod nord

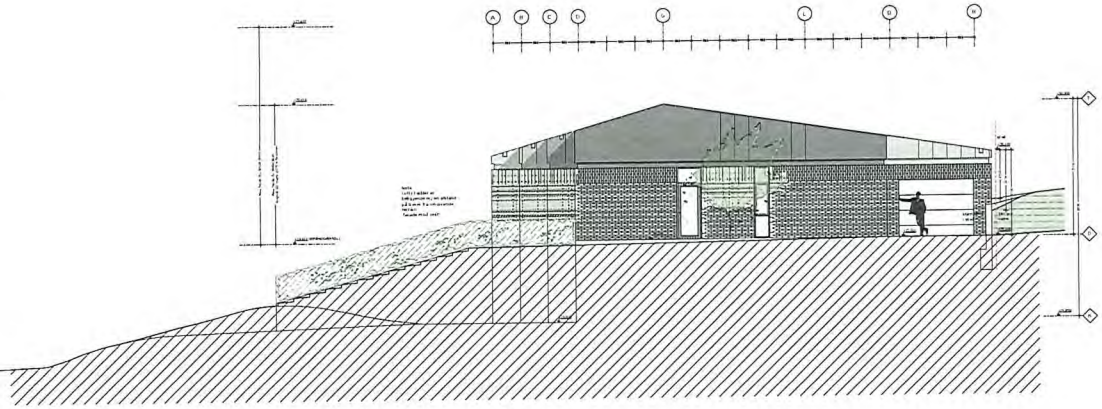

Facade mod vest

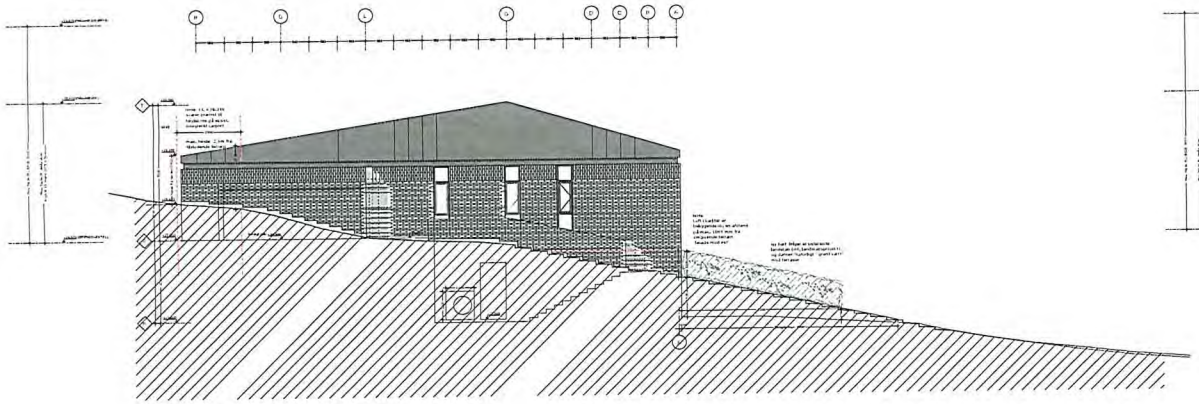

Facade mod øst

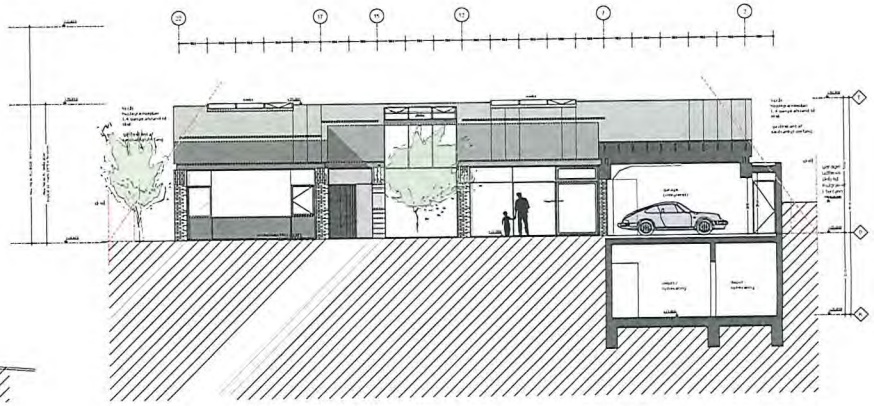

Facade mod syd

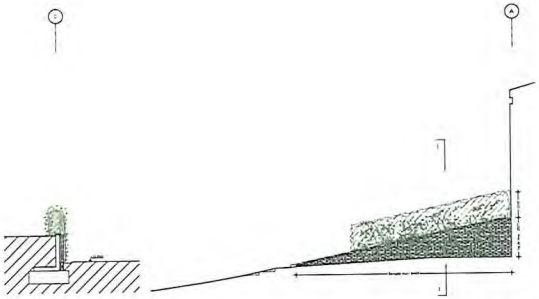

Delsnit 1 (vestvendt stettemur)

Vestvendt støttemur (kælderniveau)

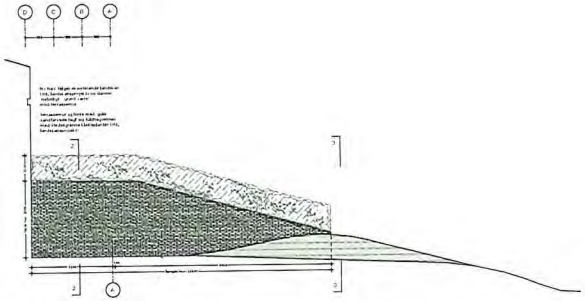

Østvendt støttemur (kælderniveau)

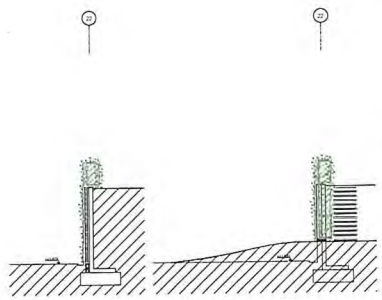

Delsnit 2 (østvendt støttemur)

Delsnit 3 (østvendt støttemur)

GENERELLE NOTER:
01. Alle mål er vejledende og kontrolleres på stedet af udførende entreprenør.
02. Endeligt ansvar for detaljer og byggetekniske opbygninger påhviler udførende entreprenør.
03. Alle koter er angivet i DVR90.
04. For alle arbejder med bærende konstruktioner og tekniske installationer, herunder arbejder i jord (kloak), henvises til ingeniør projekt.
05. For alle arbejder med landskab, henvises til landskabsprojekt

REV:	ÆNDRING:	DIGN	GODK.	DATO
C	Støttemure - ændret. Muret værn udgår og erstattes af hække			11-07-2021
B	Støttemure - bredde er ændret. / støttemur opstalt indtegnet. Lecasokler tilføjet.			21-05-2021
A	Facade mod øst ændret / snit i carport ændret. Højtsiddende vinduer udgår			12-05-2021

Myndighedsprojekt
Kongshvilebakken 40, 2800 Kgs. Lyngby, Matrikel 13ih, Bagsværd

BYGHERRE / KLIENT: Fam. Jørgensen
Hjortekærbakken 15, 2800 Kgs. Lyngby

EMNE: NY VILLA
FACADER

PROJEKT, NR.: B21-101
TEGN. NUMMER.: TA_2-01
REVISION: B

MÅL: 1:100 (A1) / 1:200 (A3) | DIGN: lk | KONTROL: sb | DATO: 02-03-2021

Arkitekt: bang korsnes arkitekter - Irongårdsvej 67, DK-2800 Kgs. Lyngby
tel +45 2215 8581 / e-mail: bang.korsnes@gmail.com
Land. Ark: ann birch soderberg - esthervej 19 B, 1. tv., DK-2800 Hørsrup
tel +45 2463 5423 / e-mail: a_soderberg@hotmail.com
Ingeniør: Fjerring Rådgivende Ingeniører A/S - Kongstedvej 4, 4200 Slagelse
tel +45 3078 7229 / e-mail: fj@fjerring.dk