


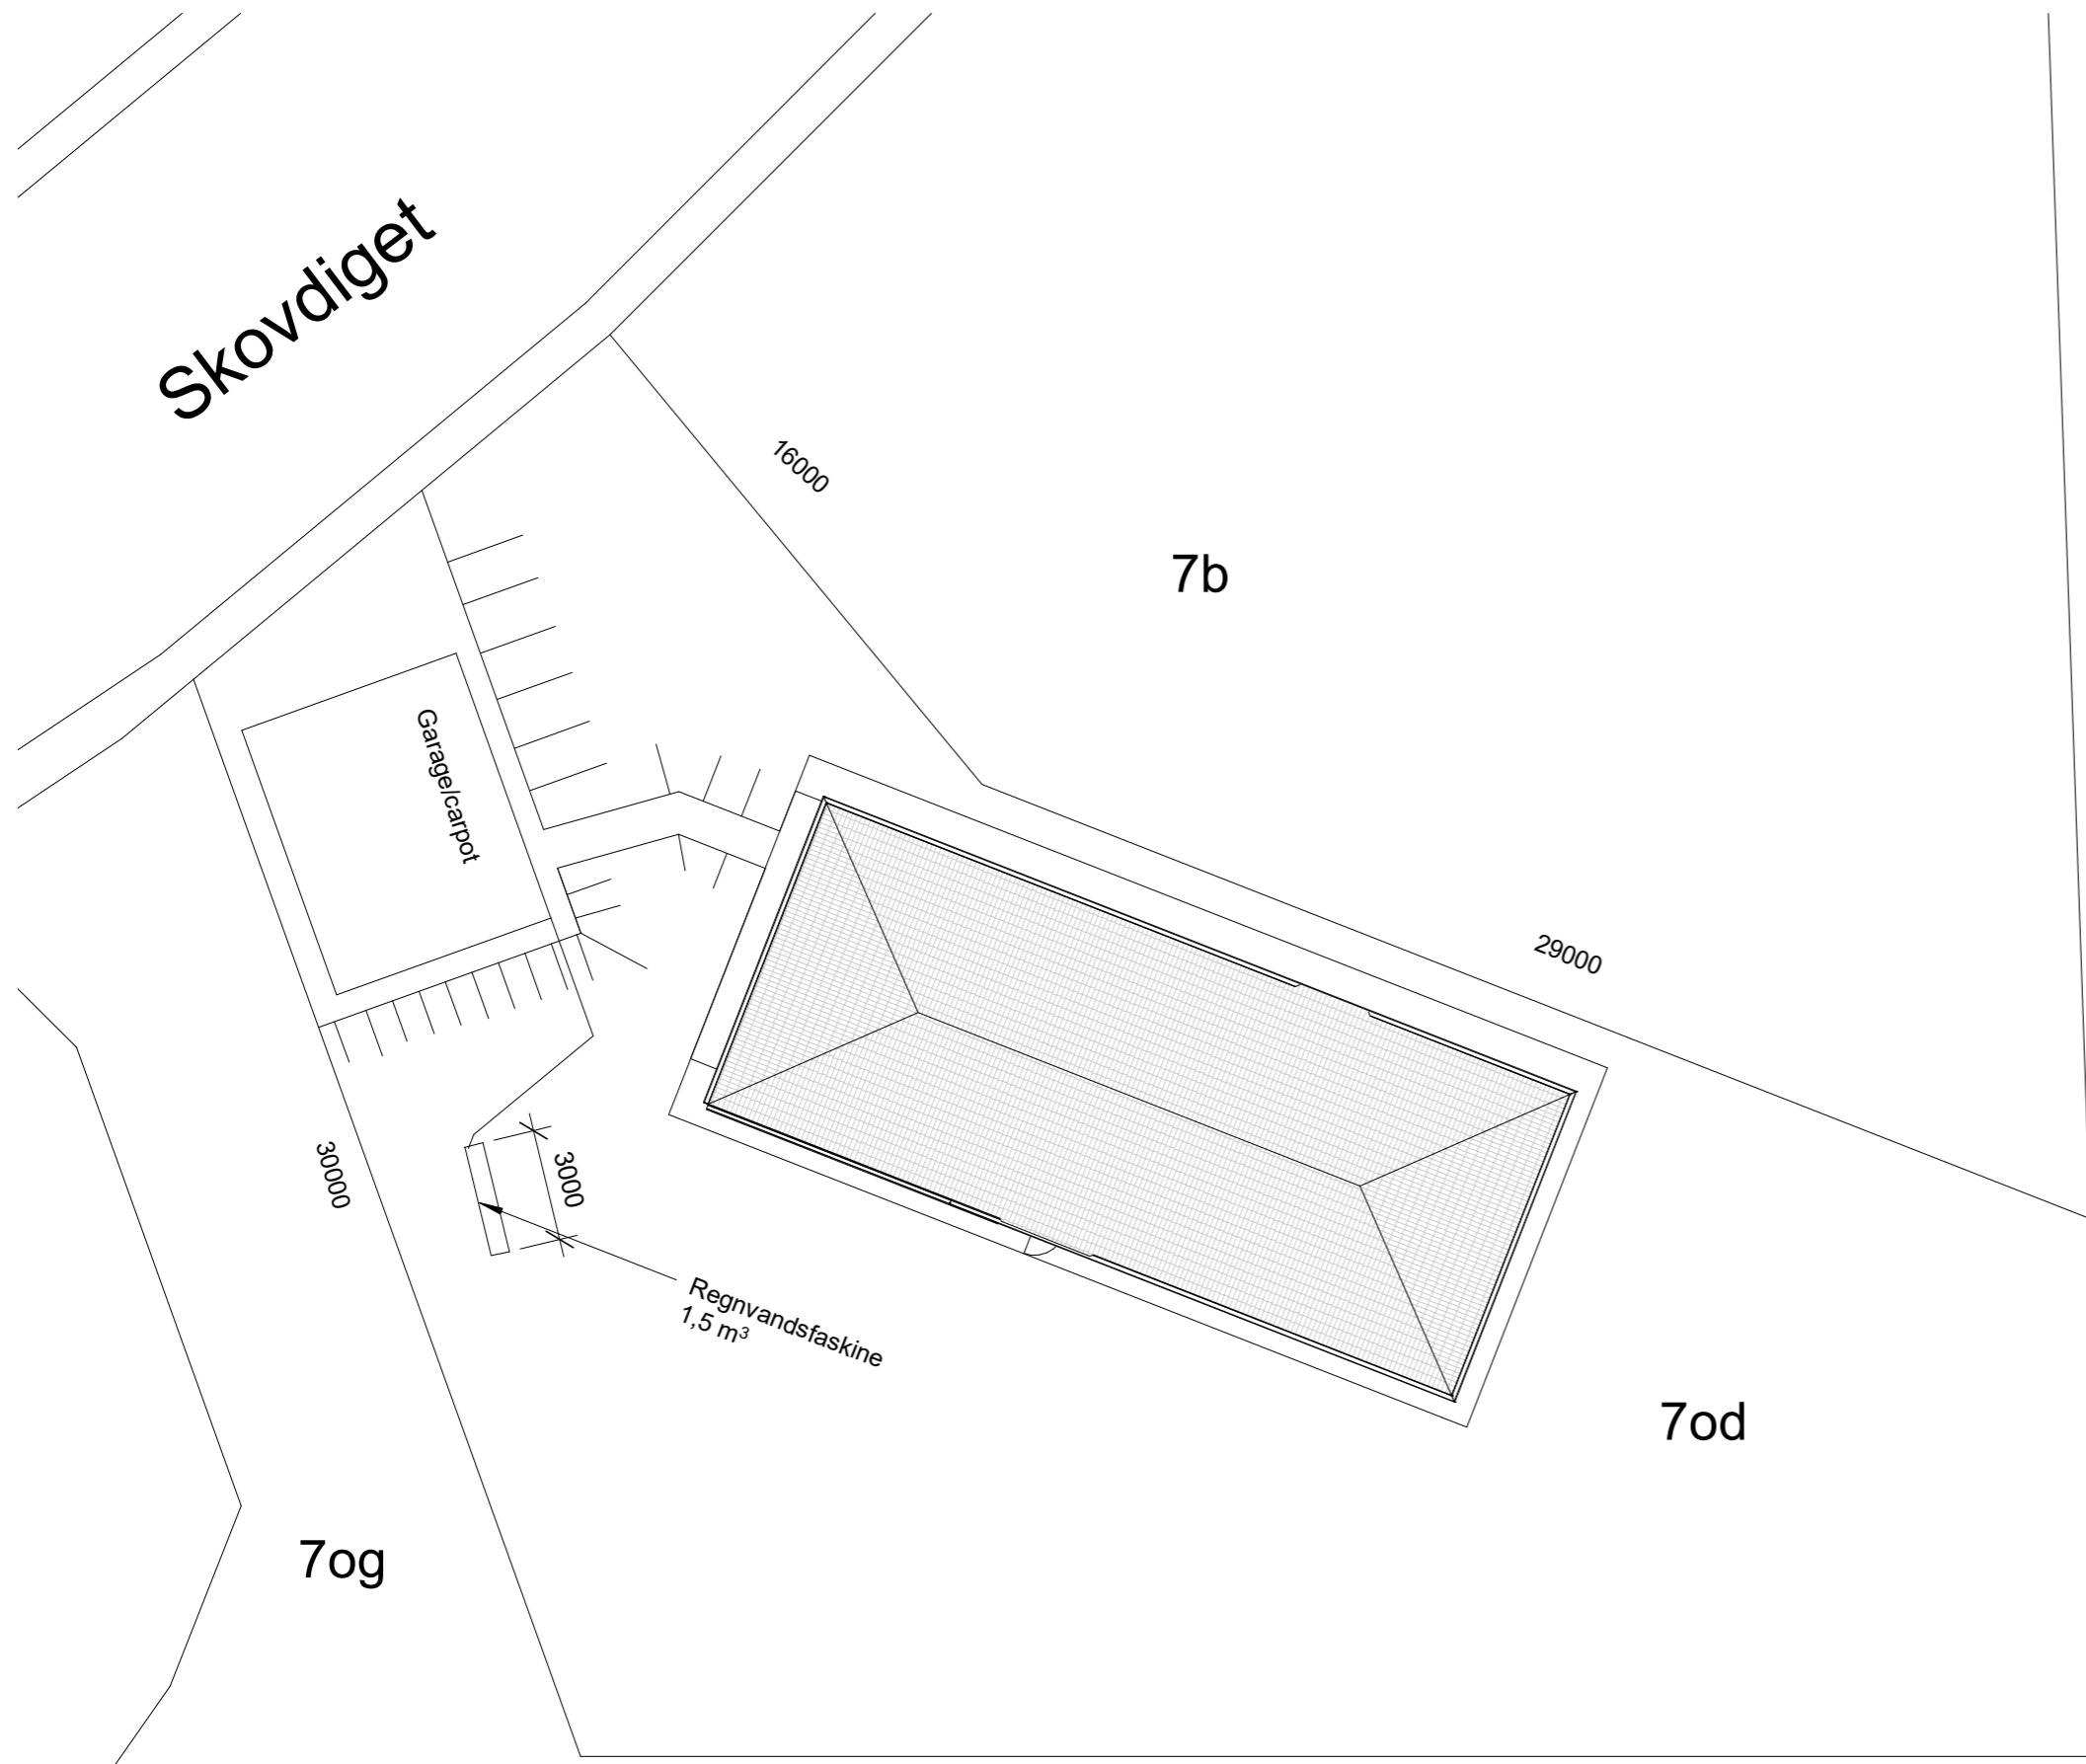

Skovdiget

Skovdiget



Note:

Alle mål er i mm.
Der må ikke måles på tegningen.
Tegningen er udført i A3-format.

Matrikulært areal:	1200 m²
Heraf vej/sti:	0 m ²
Bebygget areal:	159 m²
Heraf indbygget garage:	0 m ²
Heraf indbygget carport:	0 m ²
Heraf indbygget udhus:	0 m ²
Heraf udestue (uopvarmet):	0 m ²
Heraf affaldsrum (i terrænniveau):	0 m ²
Antal etager (ekskl. Kælder og tagetage):	1
Samlet areal af etager:	159 m²
Areal af tagetage:	0 m²
Heraf udnyttet tagetage:	0 m ²
Samlet areal af kælder:	0 m²
Heraf kælder <1,25m over terræn:	0 m ²
Heraf kælderareal til beboelse:	0 m ²
Samlet boligareal:	159 m²
Samlet erhvervsareal:	0 m²
Samlet areal af lukkede uopvarmede overdækninger:	0 m²
Samlet areal af åbent overdækket areal i stueetage:	43 m²
Samlet areal af åbne overdækninger i øvrige etager:	0 m²
Fradrag for sekundær bebyggelse:	43 m²
Bebyggelsesprocent:	13,25 %

Nr.	Revision	Dato

 **Huset Hovmand**
Ingeniør- og arkitekt rådgivning + Forlag

Amerika Plads 14
2100 København Ø
www.husethovmand.dk


T: 2097 3901
CVR Nr. 2797 4252
M: post@husethovmand.dk

A-1.01 Project		Situationsplan_Eksist.
Sagsnr.:	Number	Christian og Anne Gammeltoft Hindrichsen
Dato:	2021.09.06	Skovdiget 135
Udført:	Author	Matr. nr.: 7 od
Godkend:	Checker	Fase / Format / Mål: Project Status / A3 / 1 : 200



Skovdiget

Skovdiget

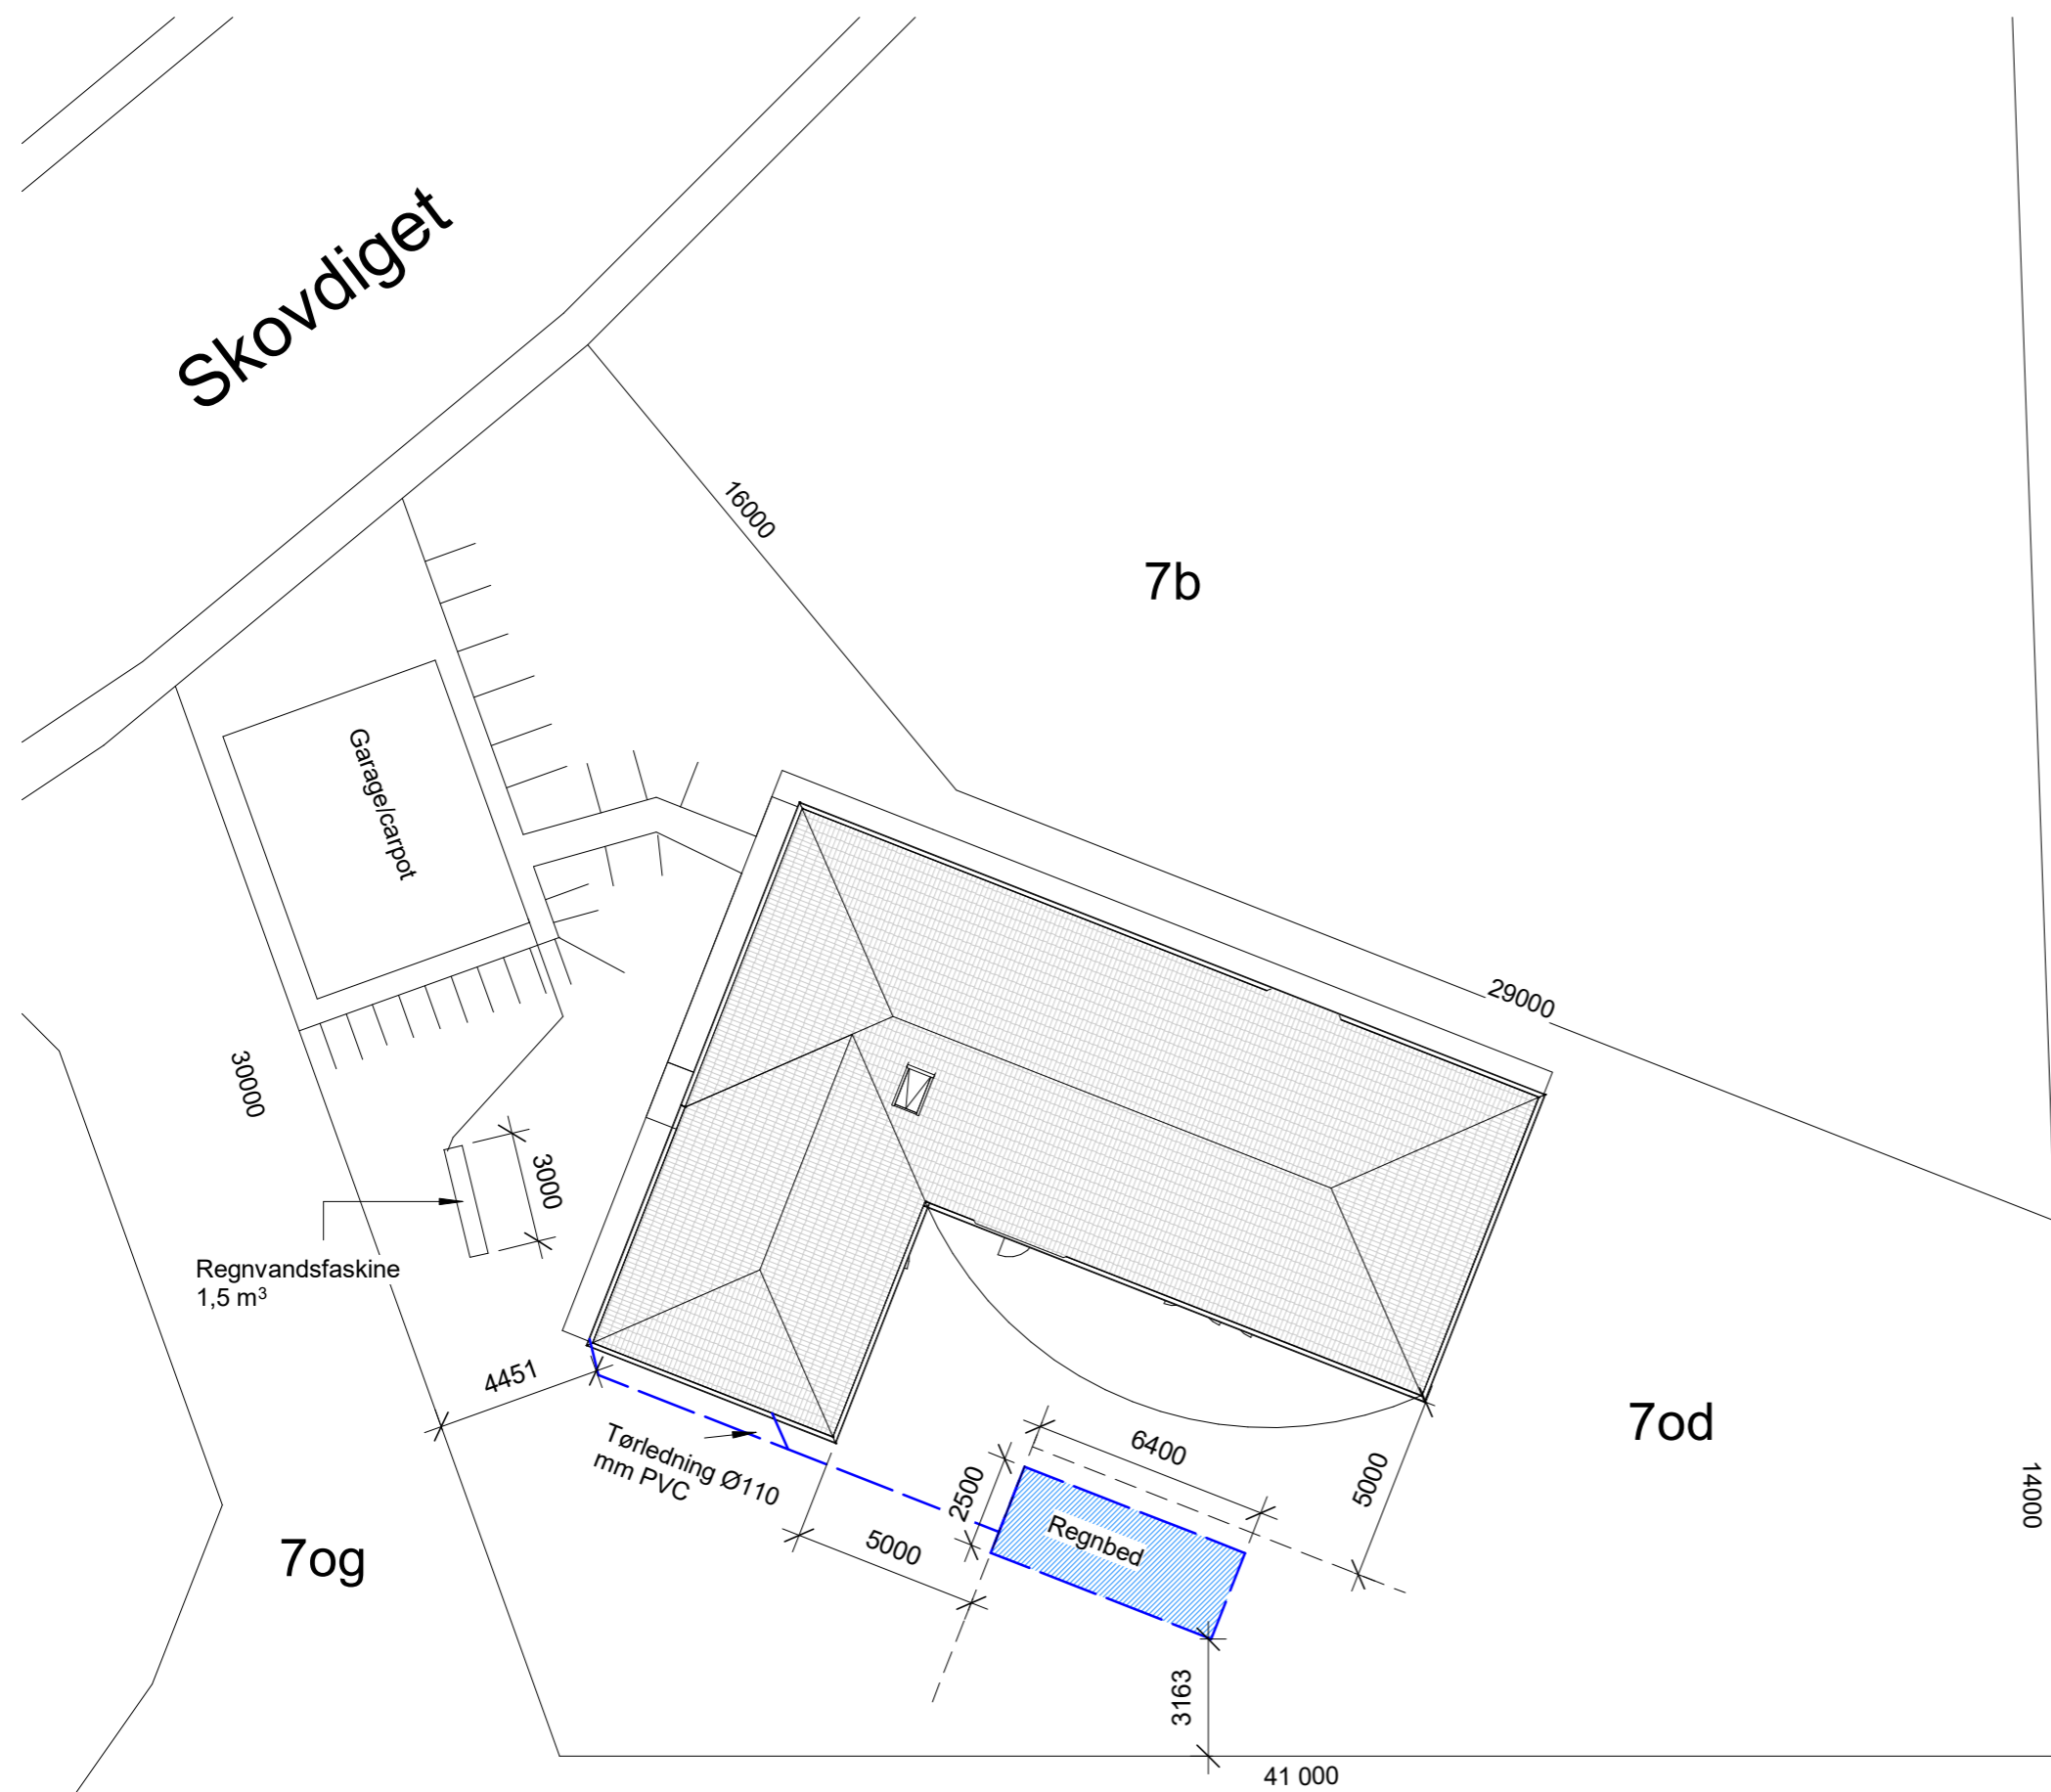

Note:
Alle mål er i mm.
Der må ikke måles på tegningen.
Tegningen er udført i A3-format.

Matrikulært areal:	1200 m²
Heraf vej/sti:	0 m ²
Bebygget areal:	199 m²
Heraf indbygget garage:	0 m ²
Heraf indbygget carport:	0 m ²
Heraf indbygget udhus:	0 m ²
Heraf udestue (uopvarmet):	0 m ²
Heraf affaldsrum (i terrænniveau):	0 m ²
Antal etager (ekskl. Kælder og tagetage):	1
Samlet areal af etager:	199 m²
Areal af tagetage:	0 m²
Heraf udnyttet tagetage:	0 m ²
Samlet areal af kælder:	0 m²
Heraf kælder <1,25m over terræn:	0 m ²
Heraf kælderareal til beboelse:	0 m ²
Samlet boligareal:	199 m²
Samlet erhvervsareal:	0 m²
Samlet areal af lukkede uopvarmede overdækninger:	0 m²
Samlet areal af åbent overdækket areal i stueetage:	43 m²
Samlet areal af åbne overdækninger i øvrige etager:	0 m²
Fradrag for sekundær bebyggelse:	43 m²
Bebyggelsesprocent:	16,58 %

7og

7od

Nr.	Revision	Dato

Huset Hovmand
Ingeniør- og arkitekturrådgivning + Forlag
Amerika Plads 14
2100 København Ø
www.husethovmand.dk
T: 2097 3901
CVR Nr. 2797 4252
M: post@husethovmand.dk

A-1.02 Project	Situationsplan_Fremt.
Sagsnr.: Number	Christian og Anne Gammeltoft Hindrichsen
Dato: 2021.09.06	Skovdiget 135
Udført: Author	Matr. nr.: 7 od
Godkend: Checker	Fase / Format / Mål: Project Status / A3 / 1 : 200