

Stengård Skole

Adresse	Triumfvej 1, 2800 Lyngby
Generel beskrivelse af bygningerne	Skole fra 1950erne primært udført i ét plan
Parkeringsforhold	Parkeringsplads på et areal ved skolens nordvestlige hjørne bag den bygning, der blandt andet huser gymnastik- og boldhal. Der findes desuden en række parkeringspladser på Triumfvej foran skolen.
Nøgler/adgangskort/alarm	Nøglesystem, dog nøglebrikker til alle yderdøre
Adgang til skolen i aftentimerne	Hoveddør står åben frem til klokken 20.00 - døren kan herefter åbnes med en Salto nøglebrik (samme brik som til sal A og B).
Kontaktperson i dagtimerne	Teknisk serviceleder Rene Grønholm tlf. 23 25 45 77
AV udstyr til udlån	Der er interaktive tavler i næsten alle klasserum
Relevante undervisningslokaler	Husgerning, musiklokale, aula, gymnastiksal A og B, håndgerning, sløjd og billedkunst. Klasselokale 1 til 7 bliver brugt til udskolingen og har dermed møbler i voksenstørrelse.
Nøglebehov	Til musik, håndgerning, sløjd og billedkunst bruges en trapez-formet nøgle (SDM 1056). Til hjemkundskab bruges en nøgle, som er fremstillet specielt hertil – der skal desuden bruges en C-nøgle til strømafbryderen. I musik bruges en C-nøgle til skabet med musikanlæg. Til gymnastiksal A og B bruges en Salto nøglebrik og desuden en trapez-nøgle til redskabsrum i sal B. Til aula kræves ingen nøgle – hverken til dør, flygel eller lysboks. Til klasselokale 1-7 bruges enten en C-nøgle eller en trapez-nøgle.

<u>Hjemkundskab</u>	
Lokalets størrelse	120 m ²
Det maksimale antal personer	24
Lokalets placering på skolen	Fra hoveddøren går du lige frem – for enden af gangen drejer du til venstre – her vælger du den første gang til højre – husgerning er det andet lokale på venstre hånd.
Belysning – hvor tænder vi	Lyskontakt ved dør
Mulighed for opbevaring	De opsatte køkkenskabe er til fælles brug – enkelte er dog forbeholdt lærerne.

Antal spisepladser	24
Opvaskemaskine	Ja
Køleskabsplads	Et køleskab er opstillet til brug for aftenskolerne alene
Komfurer gas eller el	El
Særlige forhold omkring adgang til strøm og aktivering af udsugning	Nøglekontakt til at tænde og slukke for både el og emhætter findes ved tavlen.
Regler for bortskaffelse af skrald	Serviceleder sørger for bortskaffelse af affald

<u>Gymnastiksal/boldhal A</u>	
Lokalets størrelse og form	120 m ²
Lokalets placering på stedet	Gå til højre når du kommer ind i skolegården – boldsalen ligger i gårdens nederste højre hjørne.
Belysning – hvor tænder vi	Lyskontakt ved dør
Opstregninger til boldspil	Håndbold, volley, badminton og basket – der er håndboldmål i salen. Net til badminton og volley kan lånes efter aftale med serviceleder.
Mulighed for opbevaring af materialer	Nej
Badeforhold	Omkklædning og bad i lokale på første sal
Musikanlæg og højttalere	Nej
Spejle	Nej
Redskaber	Ingen redskaber – hallen er opført til boldspil

<u>Gymnastiksal B</u>	
Lokalets størrelse og form	120 m ²
Lokalets placering på stedet	Gå til højre når du kommer ind i skolegården – gymnastiksalen ligger i gårdens øverste højre hjørne.
Belysning – hvor tænder vi	Lyskontakt ved dør
Opstregninger til boldspil	Håndbold, volley, badminton og basket – der er basket kurve i salen. Net til badminton og volley kan lånes efter aftale med serviceleder.
Badeforhold	Omkklædning og bad i lokale på første sal
Musikanlæg og højttalere	Transportabelt ældre musikanlæg findes i redskabsrum
Stik til iPod	Nej
Spejle	Nej

Madrasser/måtter	9 yogamåtter og flere rulle madrasser
Tove	Ja
Bomme	Ja
Ribber	Ja
Andre redskaber	En mindre trampolin, små mål og hulahopringe (8)

<u>Kreativt center/billedkunst</u>	Lokalet er opdelt i formning, keramik og sløjd
Lokalets størrelse	156 m ² - den del der anvendes til formning og keramik udgør 78 m ² .
Det maksimale antal personer	20
Lokalets placering på stedet	Gå til højre når du kommer ind i skolegården – kreativt center ligger i midten af bygning længst til højre (midt mellem gymnastiksal og boldsal).
Belysning – hvor tænder vi	Automatisk lystænding
Mulighed for opbevaring af materialer	Opbevaring efter aftale med formningslærer
Antal arbejdspladser	25
Antal stole og borde	5 borde og 25 stole
AV udstyr	Nej
Drejeskiver	6
Værktøj til keramik	Ja
Ovn til keramik	Ja, den er placeret i det gamle gårdtoilet

<u>Håndgerning</u>	
Lokalets størrelse	90 m ²
Lokalets placering på stedet	Gå til højre når du kommer ind i skolegården – gå ned for enden af den bygning, der huser boldsalen og du kommer frem til håndgerning.
Belysning – hvor tænder vi	Lyskontakt ved dør
Mulighed for opbevaring og aflåsning	Opbevaringer er mulig i et separat, aflåst rum
AV udstyr	Nej
Antal arbejdspladser	25
Antal tilskærerborde	2 borde

Whiteboard eller tavle	Tavle
Antal symaskiner	10
Antal strygejern/dampstationer	1 strygebræt og 2 strygejern

<u>Musiklokale</u>	
Lokalets størrelse	90 m ²
Lokalets placering på skolen	Fra hoveddøren går du lige frem – for enden af gangen drejer du til venstre – fortsæt her lige ud til du når lokalet for enden af gangen.
Belysning – hvor tænder vi	Lyskontakt ved dør
Mulighed for opbevaring af instrumenter og evt. aflåsning	Ja, mulighed for opbevaring i aflåst skab reserveret til aftenskolerne.
Instrumenter	Flygel, klaver, keyboard, trommesæt, diverse perkussion-instrumenter, 4 akustiske guitarer, 2 elektriske basser og diverse xylofoner.
Musikanlæg	Ja, i aflåst skab
Forstærkere	Ja
Mixer	Ja
Højtalere	Ja
Tavle eller whiteboard	Kridttavle
Antal borde og stole	20 stole


<u>Aula</u>	
Lokalets størrelse	345 m ²
Antal borde og stole	22 borde og 300 stole
Lokalets placering på stedet	Gå tværs over skolegården og tag indgangen i det fjerneste højre hjørne – gå forbi kantinen og du finder aulaen på din venstre hånd.
Belysning – hvor tænder vi	Automatisk lystænding
Scene (højde, bredde, dybde)	1 meter høj, 7,5 meter bred og 5 meter dyb
Bagtæppe	Ja
Talerstol	Ja
Eventuel fast opstilling af borde og stole	Borde og stole opstilles i 4 lange rækker

Lærred og størrelse	Et lærred af 5 gange 5 meter på scenen plus et mindre lærred på den ene væg.
Projektor	Nej
PC	Nej
Klaver eller flygel	Flygel
Højtaleranlæg/taleanlæg	Ja, men anlæg og forstærker udlånes ikke til fritidsbrugere
CD eller DVD afspiller	Nej
Mulighed for lyd fra pc til anlæg	Nej
Antal mikrofoner og hvilke typer	Ingen mikrofoner
Scenelys	Ja
Mulighed for mørklægning	Ja
Adgang til toiletter	Toiletter på gangen
Garderobe	Nej
Særlige forhold omkring klaver, lys eller andet	Der er opstillet et skab med lysdæmper i gangen bag scenen (ved siden af lærerværelset).
Mulighed for assistance af lydmand/tekniker	Nej

<u>Sløjdlokale</u>	
Lokalets størrelse	90 m ²
Lokalets placering på stedet	Gå til højre når du kommer ind i skolegården – kreativt center ligger i midten af bygning længst til højre (midt mellem gymnastiksal og boldsal). Lokalet er opdelt i formning og sløjd – sløjd ligger længst væk fra indgangsdøren.
Belysning – hvor tænder vi	Lyskontakt ved døren ind til kreativt center
Antal arbejdspladser	20
Eldrevne maskiner	Slibemaskine, 2 deкупørsave og en rundsav. Der planlægges desuden indkøb af en ny søjleboremaskine.
Adgang til øvrige værktøjer	Værktøjet er ikke til udlån til fritidsbrugere

Øversigt over skolen:

2014-2015

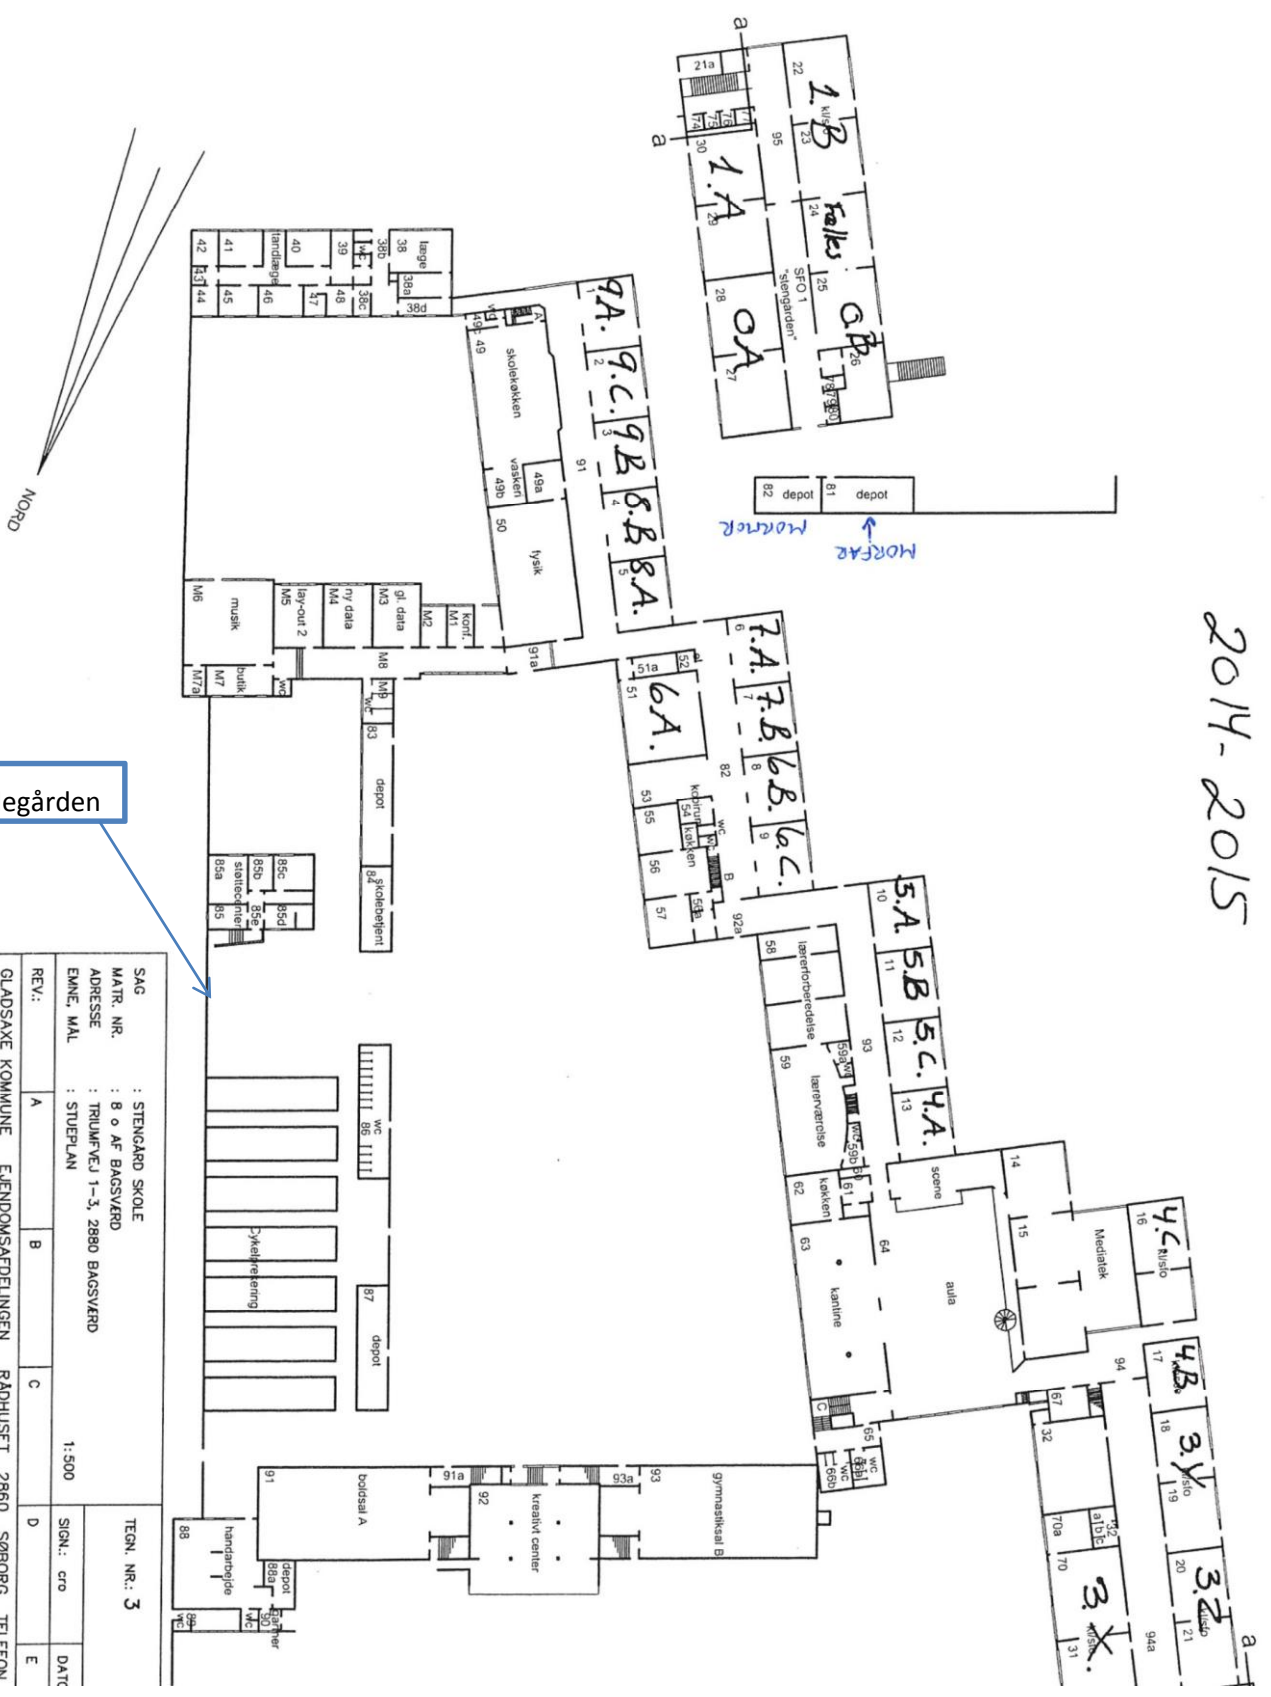

Indgang til skolegården

SAG	: STENGÅRD SKOLE	TEGN. NR.:	3
MATR. NR.	: B o AF BAGSVÅRD		
ADRESSE	: TRIUMFVEJ 1-3, 2880 BAGSVÅRD		
EMNE, MAL	: STUEPLAN	1:500	
REV.:	A	B	C
	D	E	
GLADSAXE KOMMUNE EJENDOMSAFDELINGEN RÅDHUSET 2880 SØBORG TELEFON			
		SIGN.:	cro
		DATE	

P