


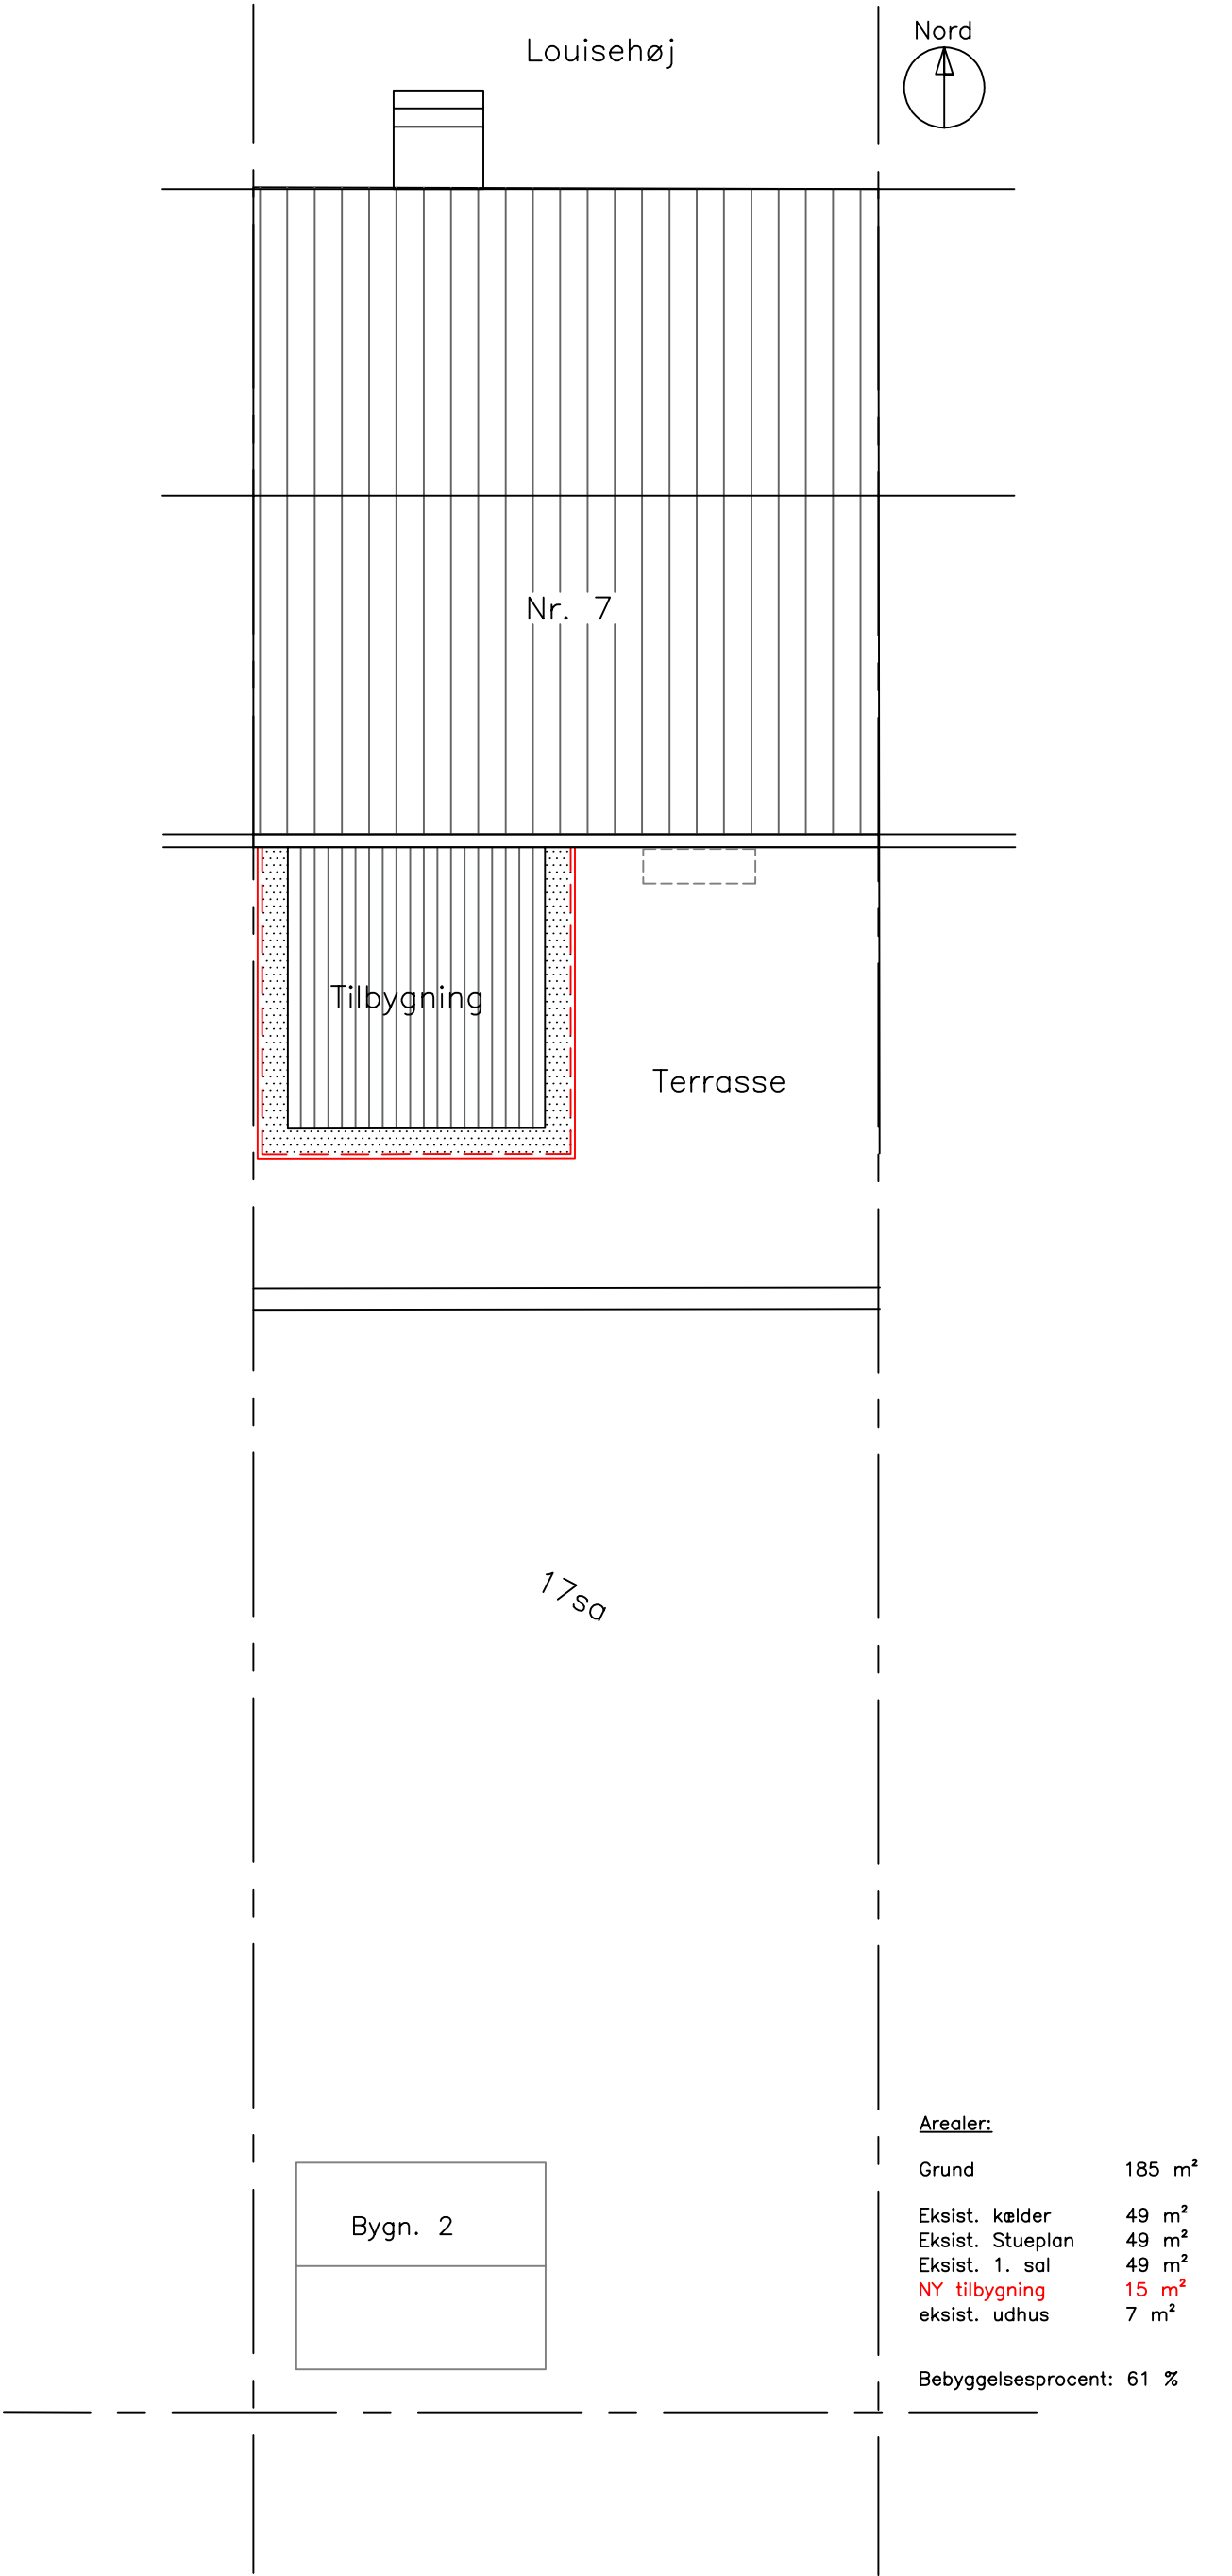

TILBYGNING

Louisehøj 7
2880 Gladsaxe

Revision:		
Skala:	Dato:	Papir str.:
1:100	03.10.2025	A3


Situationsplan - Fremtidige forhold

Tegningsnr:
T_X_001


Projektfase: Skitseforslag ☐ Projektforslag ☐ Myndighedsprojekt ☒ Hovedprojekt ☐

Byggevejledningen - tlf. 31 18 00 51 - byggevejledningen@gmail.com

Alle mål skal kontrolleres og godkendes af hovedansvarlig Entreprenør et. håndværker på stedet

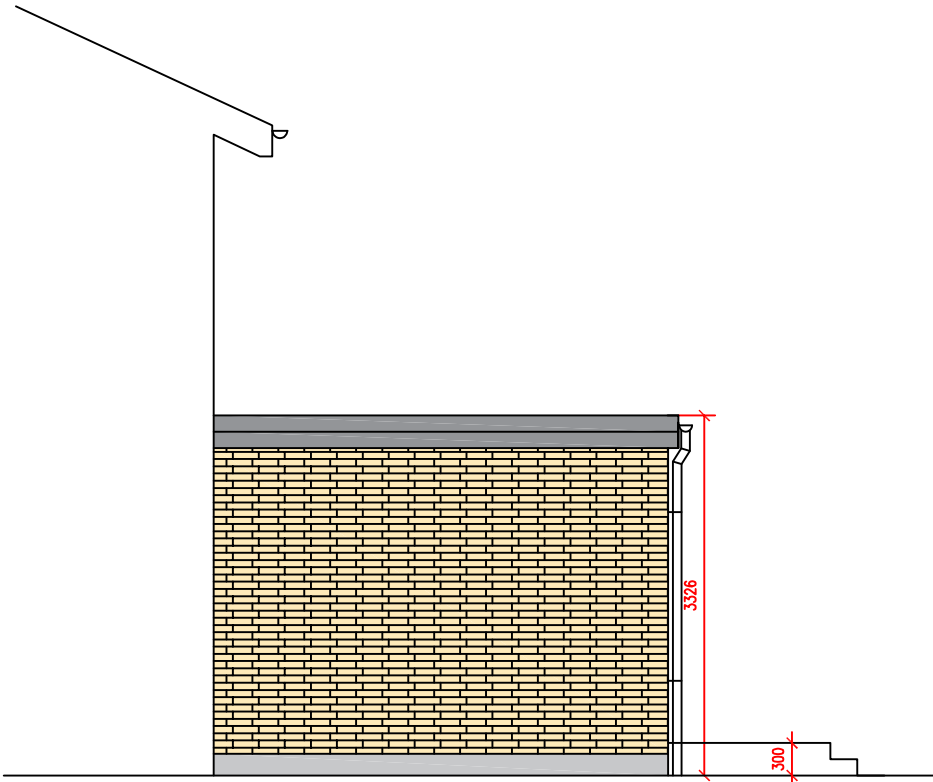

Facade øst

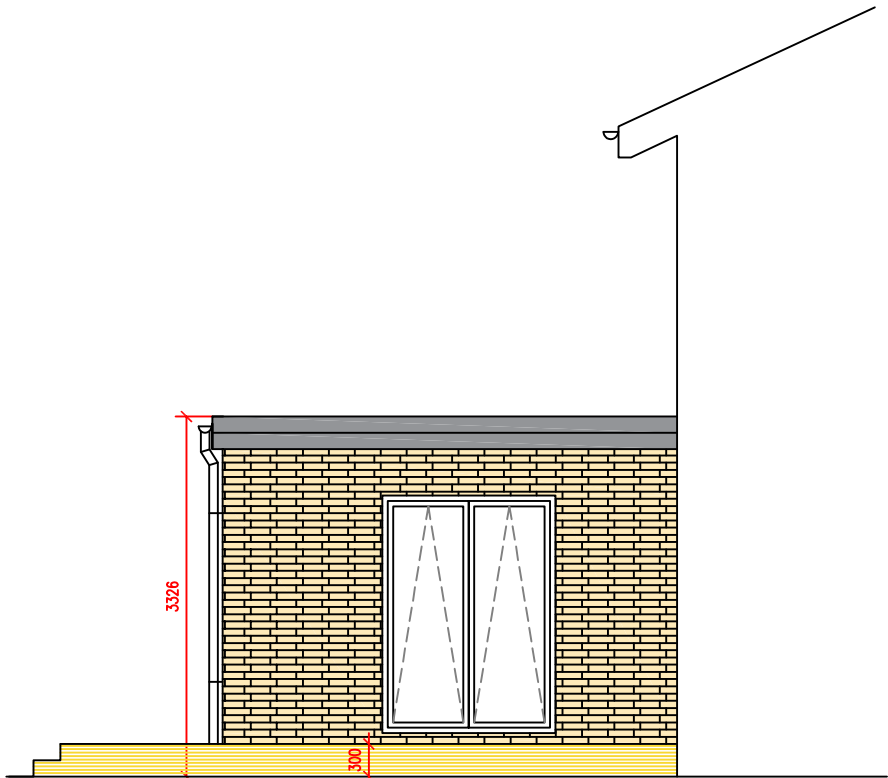

Facade vest



Facade syd

TILBYGNING

Louisehøj 7
2880 Gladsaxe

Revision:

Skala:
1:100

Dato:
03.10.2025

Papir str.:
A3



Facade - Fremtidige forhold

Tegningsnr.
T_X_003

Projektfase: Skitseforslag ☐ Projektforslag ☐ Myndighedsprojekt ☒ Hovedprojekt ☐

Byggevejledningen - tlf. 31 18 00 51 - byggevejledningen@gmail.com

Alle mål skal kontrolleres og godkendes af hovedansvarlig Entreprenør el. håndværker på stedet

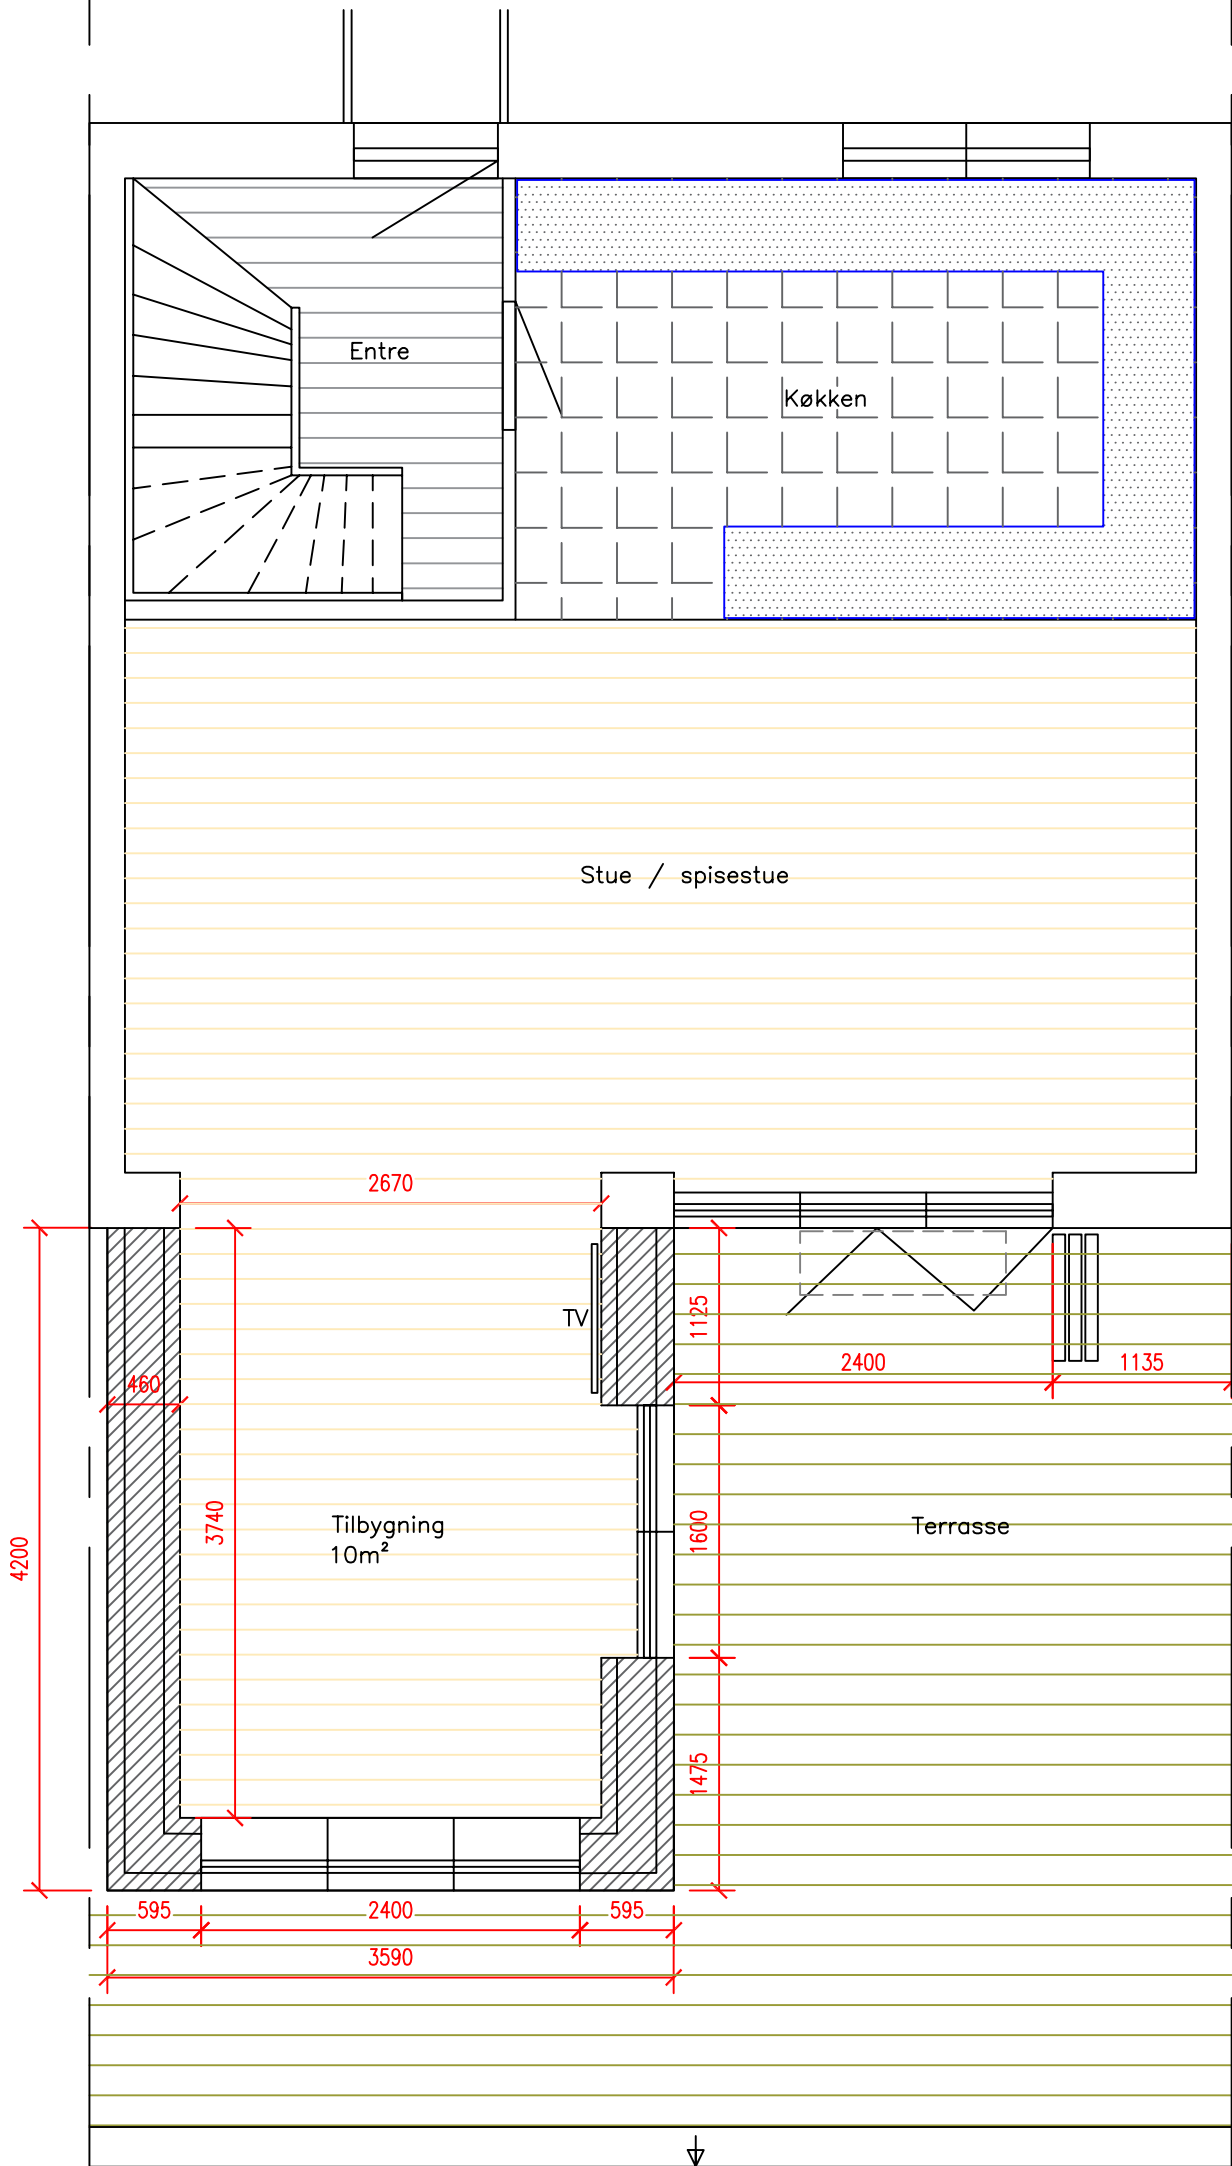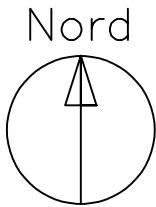

Stueplan

TILBYGNING

Louisehøj 7
2880 Gladsaxe

Revision:

Skala:
1:100

Dato:
03.10.2025

Papir str.:
A3

Plantegning - Fremtidige forhold

Tegningsnr.
T_X_002

Projektfase: Skitseforslag ☐ Projektforslag ☐ Myndighedsprojekt ☒ Hovedprojekt ☐

Byggevejledningen - tlf. 31 18 00 51 - byggevejledningen@gmail.com

Alle mål skal kontrolleres og godkendes af hovedansvarlig Entreprenør el. håndværker på stedet