

Notat

03.12.2025

Ejlskov A/S
Jens Olsens Vej 3
8200 Århus N
Danmark
www.ejlskov.com

Sag: 942
sib@ejlskov.com
Tel: 31 70 98 89

Klient: Vejdirektoratet**Projekt:** Bassinopretninger**Opgave:** Ansøgning til dispensation for §3 i Naturbeskyttelsesloven**1. Indledning og formål**

Ejlskov A/S ansøger hermed om §3-dispensation fra Naturbeskyttelsesloven til nedstående regnvandsbassin i forbindelse med en fremtidig oprensning af sediment:

Bassin 13-0 10/0900 H: 7000t Gladsaxe

1.1 Baggrund

Vejdirektoratet ønsker, som led i vedligeholdelse af deres tekniske afvandingsanlæg, at oprense regnvandsbassiner for aflejret sediment.

2. Oprensning og beskyttelsesforanstaltninger

Vejdirektoratet ønsker at sikre den fremtidige drift af regnvandsbassinet og har i den forbindelse udarbejdet forslag til oprensning og til fremtidigt vedligehold i form af en plejeplan. Dette er skitseret nedenfor.

Vejdirektoratets retningslinjer for oprensning af regnvandsbassiner omfatter, at:

- alt arbejde i og omkring bassinerne skal ske uden for fugle og padders yngle-tid, dvs. udføres i perioden fra 1. september til 1. marts.
- bassinerne skal oprenses til fast bund og ikke dybere.
- brinkerne må ikke gøres stejlere end de er i dag.
- sedimenterne håndteres ved opgravning, så der så vidt muligt undgås op-hvirvling af sediment i vandet.
- bassinerne tømmes derfor først for vand i størst muligt omfang ved pump-ning.
- der træffes foranstaltninger for at frafiltrere og minimere mængden af sedi-ment i det oppumpede vand, som afledes via bassinernes eksisterende afløb.
- vegetation ryddes indledningsvist i et omfang der muliggør dels adgang med gravemaskine dels sikrer mulighed for at nå hele bassinets volumen.
- der udføres ikke samtidig spuling af rør.
- der må ikke udsås græs, engblanding eller andet på arealet. Efter jordbear-bejdning efterlades jorden uden vegetation til naturlig succession.
- bassinerne gøres mere lysåbne ved fjernelse af træer og krat, især mod syd og vest.
- opvækst af pil og Rød-El anbefales fjernet ved oprykning med rode, da de skyder kraftigt efter beskæring.
- omtrent 1/10 af bredzonen skal efterlades urørt.
- der må ikke sprøjtes eller gødskes i søens umiddelbare nærhed (ca. 15 m)
- der må ikke laves øer i søen
- hvis der bliver fundet arkæologisk materiale ved bygge- eller anlægsarbejdet, skal arbejdet standses jævnfør § 27, stk. 2 i museumsloven. Fundet skal straks anmeldes til museet
- hvis der opdages forurening under arbejdets udførelse skal underrettes
- der gives besked til kommunens Natur- og Vandafdeling umiddelbart efter at projektet er gennemført.

Herudover er der opstillet retningslinjer for Vejdirektoratets fremtidige vedligehol-delse af bassiner. En plejeplan er skitseret som nedenstående:

- arealerne over vandspejlet vedligeholdes ved en simpel nedslåning af nye vækster hvert eller hvert andet år.
- foran ind- og udløb oprenses ca. hvert 5. år
- afklippet materiale fjernes fra arealerne.
- nedslåning af vegetationen omkring bassinerne over vandspejlet og oprens-ning foran ind- og udløb udføres uden dispensation fra naturbeskyttelseslo-vens § 3.

- større træer fældes i den udstrækning de er til gene for vedligeholdelsen af bassinet. Der er opmærksomhed på at der er restriktioner på fældningstidspunkter for større træer (redetræer).
- for at undgå skyggevirkning efterlades der normalt kun større planter nord for bassinet.
- større oprensninger under vandspejl udføres kun efter forudgående dispensation fra natur- og miljømyndighederne.

Af hensyn til dyrelivet i bassinet, vil den praktiske vedligeholdelse ske før 1. marts og efter 1. september.

3. Håndtering af sediment

Al sediment bortskaffes til kartering hos myndighedsgodkendt jordmodtager.

Oprrensningen udføres af en ekstern entreprenør, udpeget af Vejdirektoratet.



4. Referencer og bilag

Bilag 1 : Placering af regnvandsbassin

Udarbejdet af
Ejlskov A/S

Siham El Bahja
Miljømedarbejder

BILAG 1

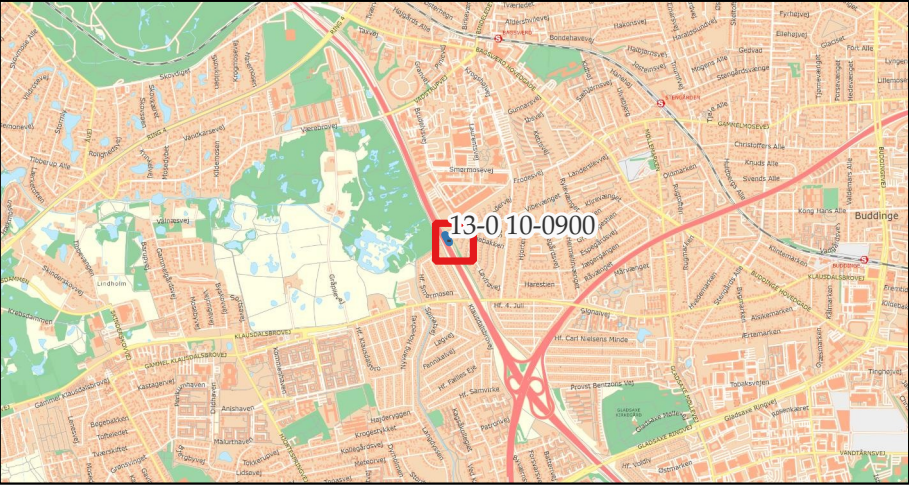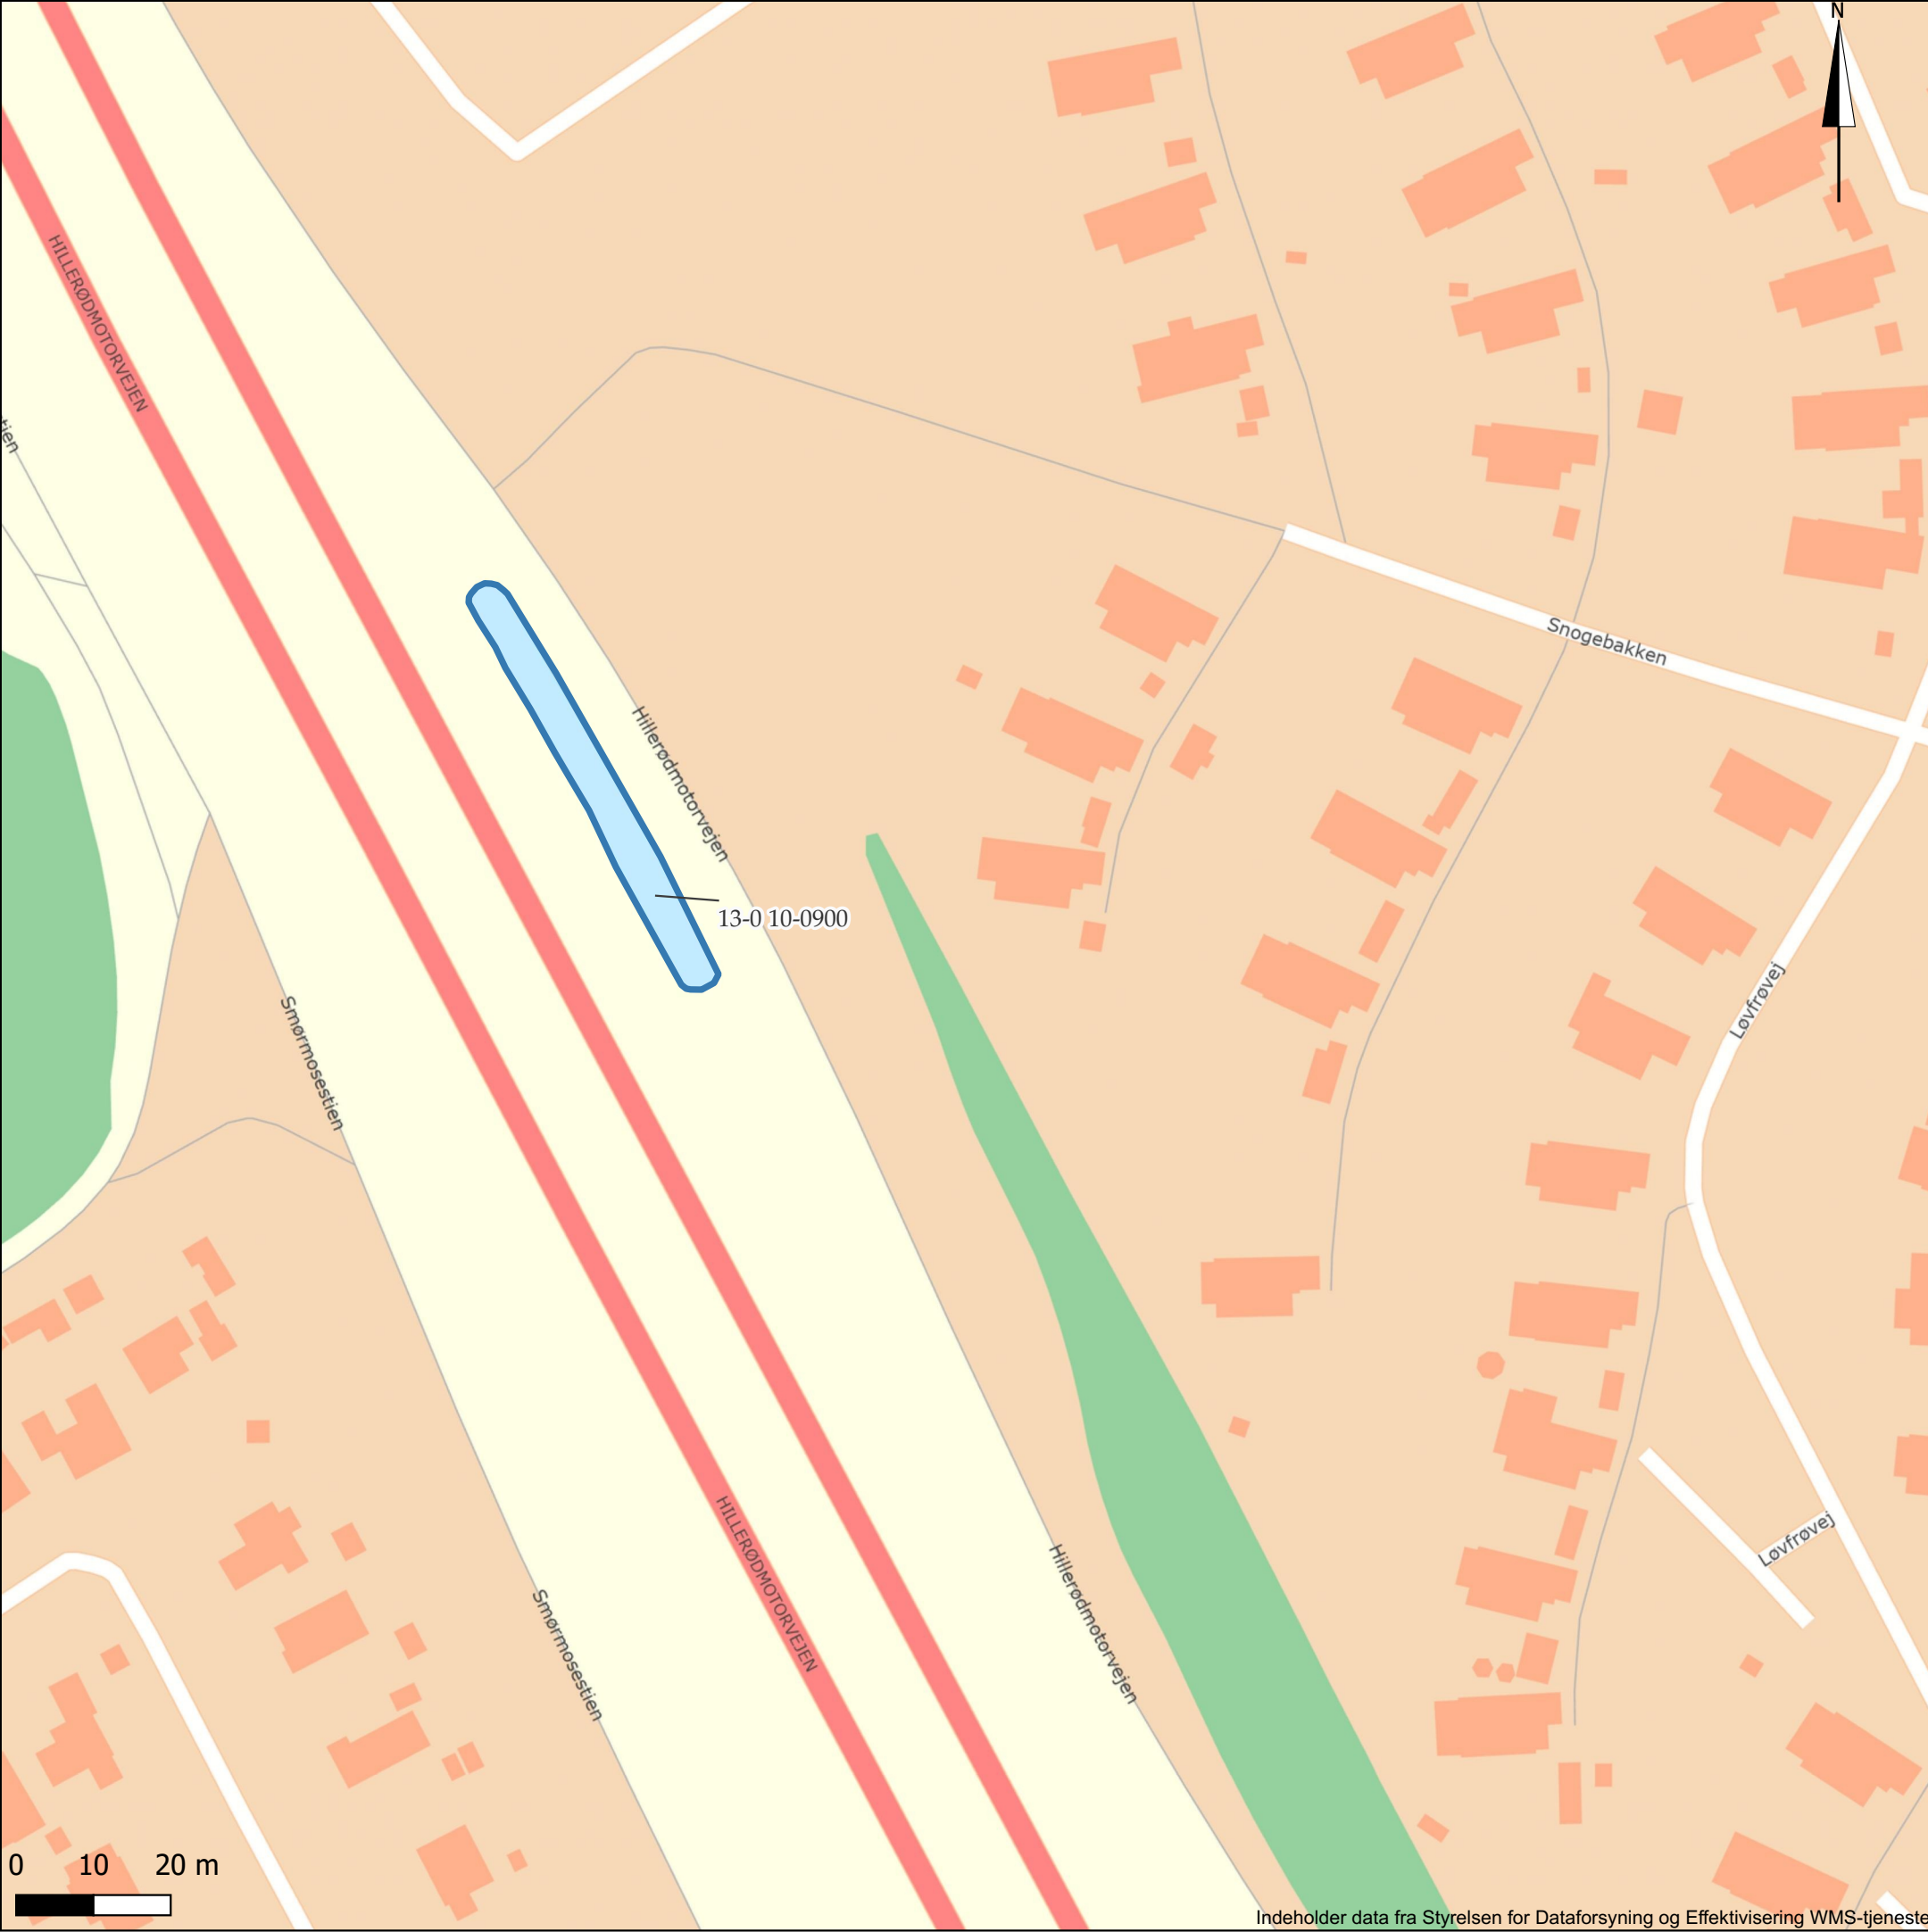

Oversigtskort

Signatur:

Regnvandsbassin 

Koordinatsystem: ETRS89 / UTM zone 32N

Sag				Genopretning af regnvandsbassiner		Ejlskov Ejlskov A/S Jens Olsens Vej 3 DK-8600 Aarhus N	
Klient				Vejdirektoratet		Dato 03-12-2025	
Emne				Bassin 13-0 10-0900 Højre		Projekt nr. 942	
Tegner SIB		Kontrol HRU		Godkendt PHK		Målestok 1:873	
						Tegningsnr. 1	