


# Budingebattery.

▲ Nord


Grundplan.

1 : 500.

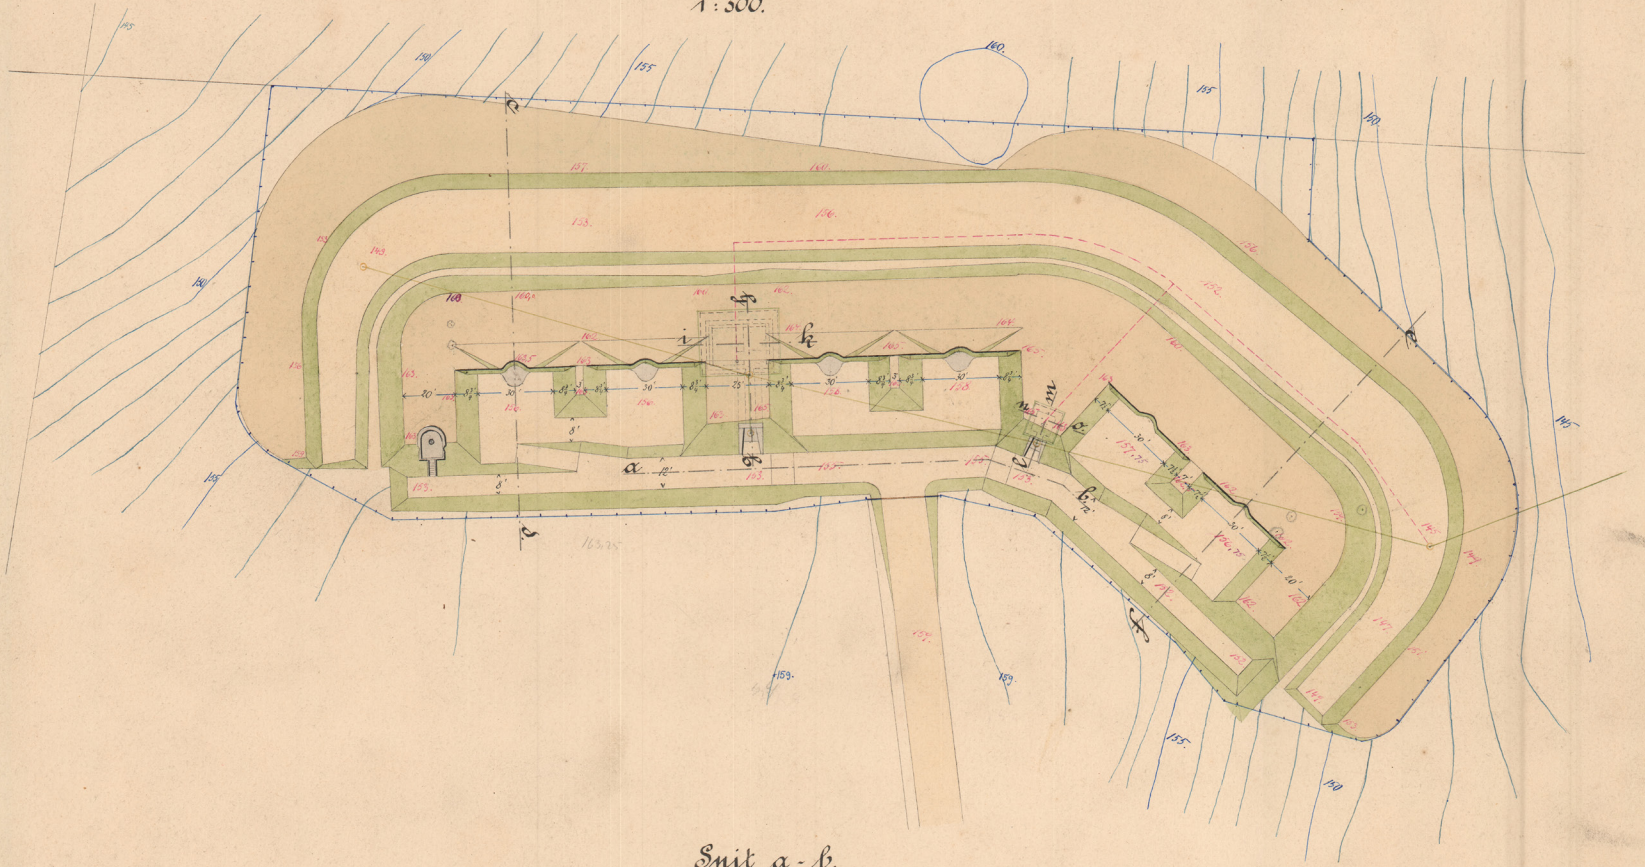


Snit a-b.

1 : 200.

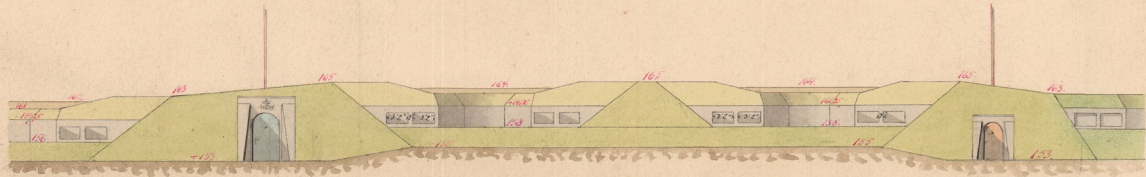


Snit c-d.

1 : 200.

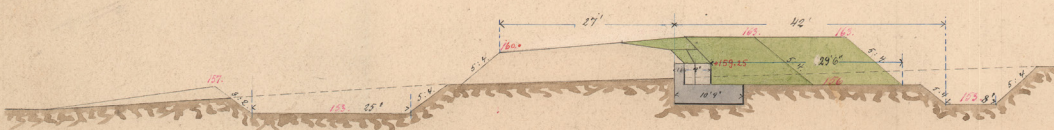


Snit e-f.

1 : 200.

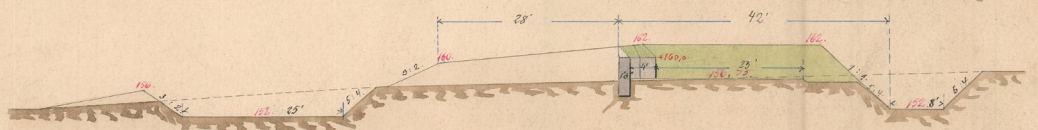


Snit g-h.

1 : 100.

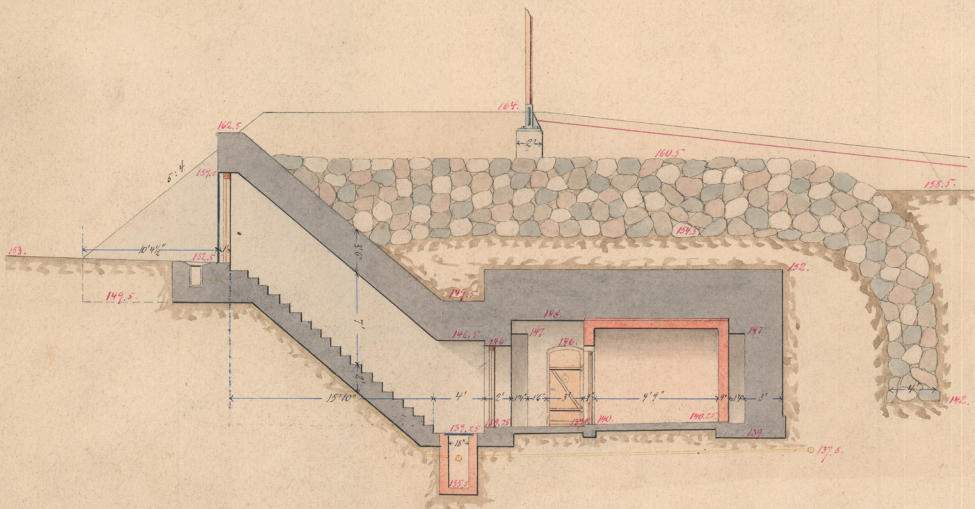


Snit i-k.

1 : 100.

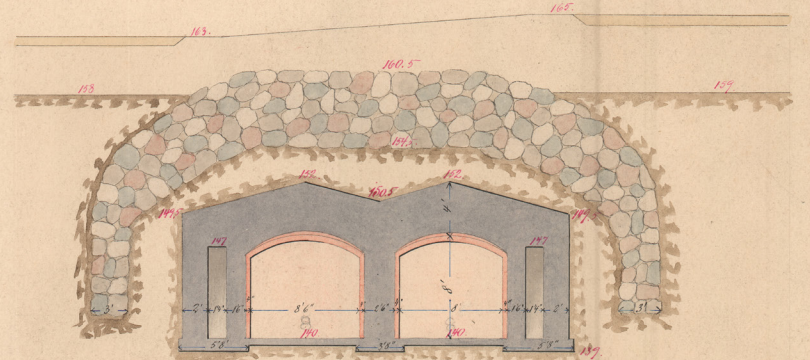


Snit l-m.

1 : 100.

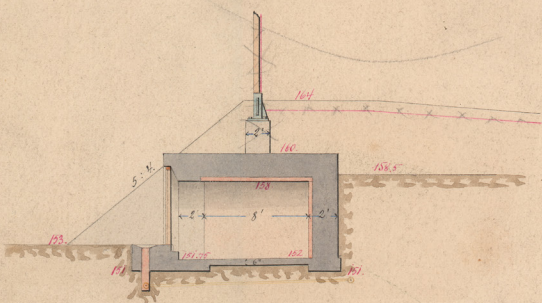



Snit n-o.

1 : 100.

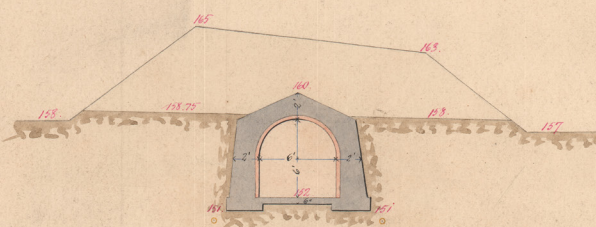


Situationsplan.


1 : 10000.

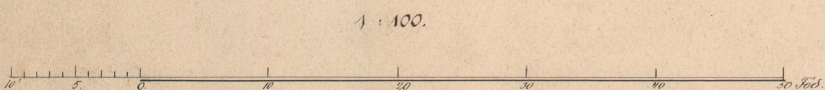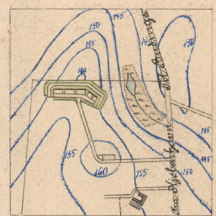

1 : 200.

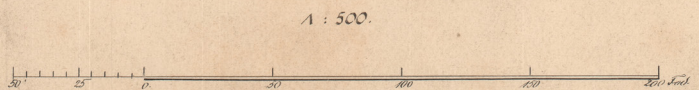

1 : 500.

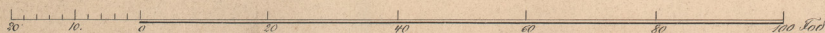

1 : 200.



1 : 10000.

Udført i Carlene 1888-89 i Overensstemmelse med den

Rambusch

Slaplajn.






GLADSAXE

# Buddinge Batteri



**Buddinge Batteri** blev opført i 1888-89 på et højedrag som en del af Københavns Befæstning. Buddinge Batteri er et af fire befæstningsværker i Gladsaxe Kommune. De andre er Tinghøj Batteri, Bagsværd Fort og Gladsaxe Fort. Batteriet blev opført på dengang åbent land for at forhindre indtrængende fjender imellem Tinghøj Batteri og Vangede Batteri - se kort på modsatte side. Buddinge Batteri bestod dengang af en central indre vold 2-3 meter over den omgivende grav, omgivet af en ydre vold, glaciset. Der var i den centrale vold indbygget 6 betonbriske til kanoner, 2 ammunitionsdepoter samt en kommandostation.

I 1920 blev Buddinge Batteri nedlagt som forsvarsværk og stillet til rådighed for Kort- og Matrikelstyrelsen. Under årene har den oprindelige form af forsvarsværket ændret sig markant. En række bygninger blev opført imellem 1928 og 1988. Bygninger der siden er fjernet igen. I dag er der enkelte spor tilbage fra Kort- og Matrikelstyrelsens brug af området. Der er en del målepunkter i området – et er markant og højt, andre er skjult i brønde mens nogle er placeret i de gamle bunker under selve batteriet. Der står også en rest af et fundament, som kan indgå i den videre anvendelse af Buddinge Batteri.

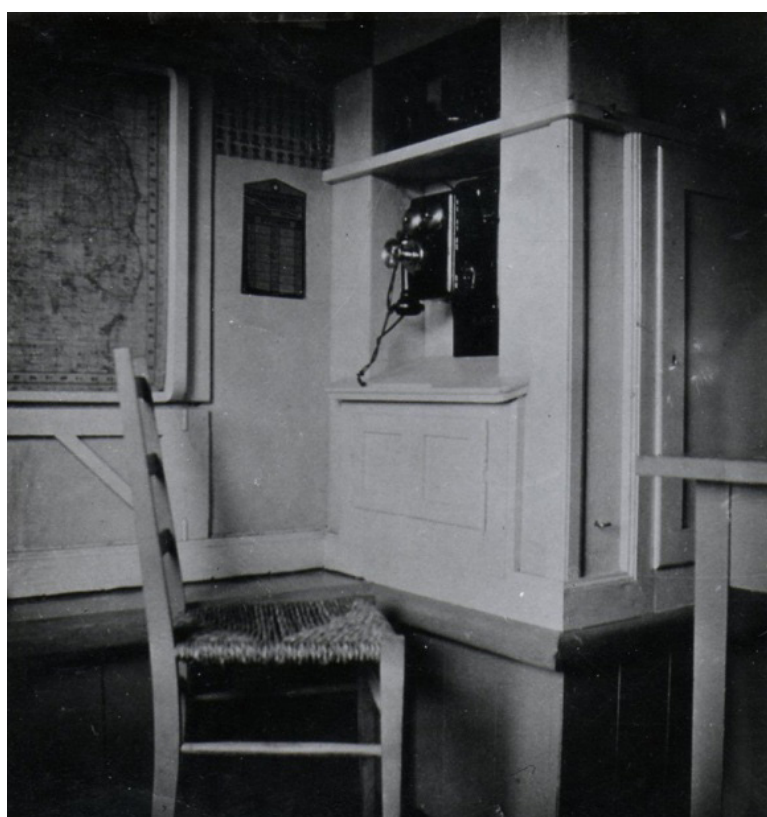

**Parcelhuskvarteret** har vokset og omsluttet batteriet, der i dag ligger som en grøn lomme i den tætte by. Buddinge Batteri har således undergået en omfattende forandring på grund af den omgivende bys udvikling. På trods af denne forandring er stedet fortsat en del af fortællingen om Københavns Befæstning.

I **kommuneplanen fra 2005** fremgår det at de forsvarsværker som ikke er offentligt tilgængelige skal søges åbnet. I lokalplan nr. 109 vedtaget af Gladsaxe Kommune i 1997 står det blandt andet, at området skal udformes og vedligeholdes som offentligt tilgængeligt parkanlæg.

Da **Kort- og Matrikelstyrelsen fraflyttede** området, blev Buddinge Batteri overdraget af staten med henblik på opførelse af boligbyggeri. Grundet de stærke kulturhistoriske og rekreative interesser modsatte Gladsaxe Kommune sig dog planerne om boligbyggeri og rejste sammen med Danmarks Naturfredningsforening i 2006 forslag om kulturhistorisk fredning efter Naturbeskyttelsesloven. Fredningens formål har været at frilægge og bevare fortidsmindet og samtidig sikre dets anvendelse som rekreativt område. Buddinge Batteri er omfattet af museumsloven som fortidsminde. Derfor skal den fremtidige udvikling af Buddinge Batteri ske nænsomt og i dialog med Slots- og Kulturstyrelsen.



**Siden 2019** er der fjernet yderligere bygningsværker og terrænet er på udvalgte steder planeret, så arealet er blevet tilgængeligt og nemmere at passe. Arealet fremstår i dag råt men indbydende med vildtvoksende brombærkrat og selvsåede kirsebærtræer og klippede stier i det vilde græs. Området skal fremadrettet udvikles til et grønt rekreativt parkområde. Et stort ønske er, at indgangen fra Marienborg Alle også kan åbnes for gående og cyklende.